



# DELTA

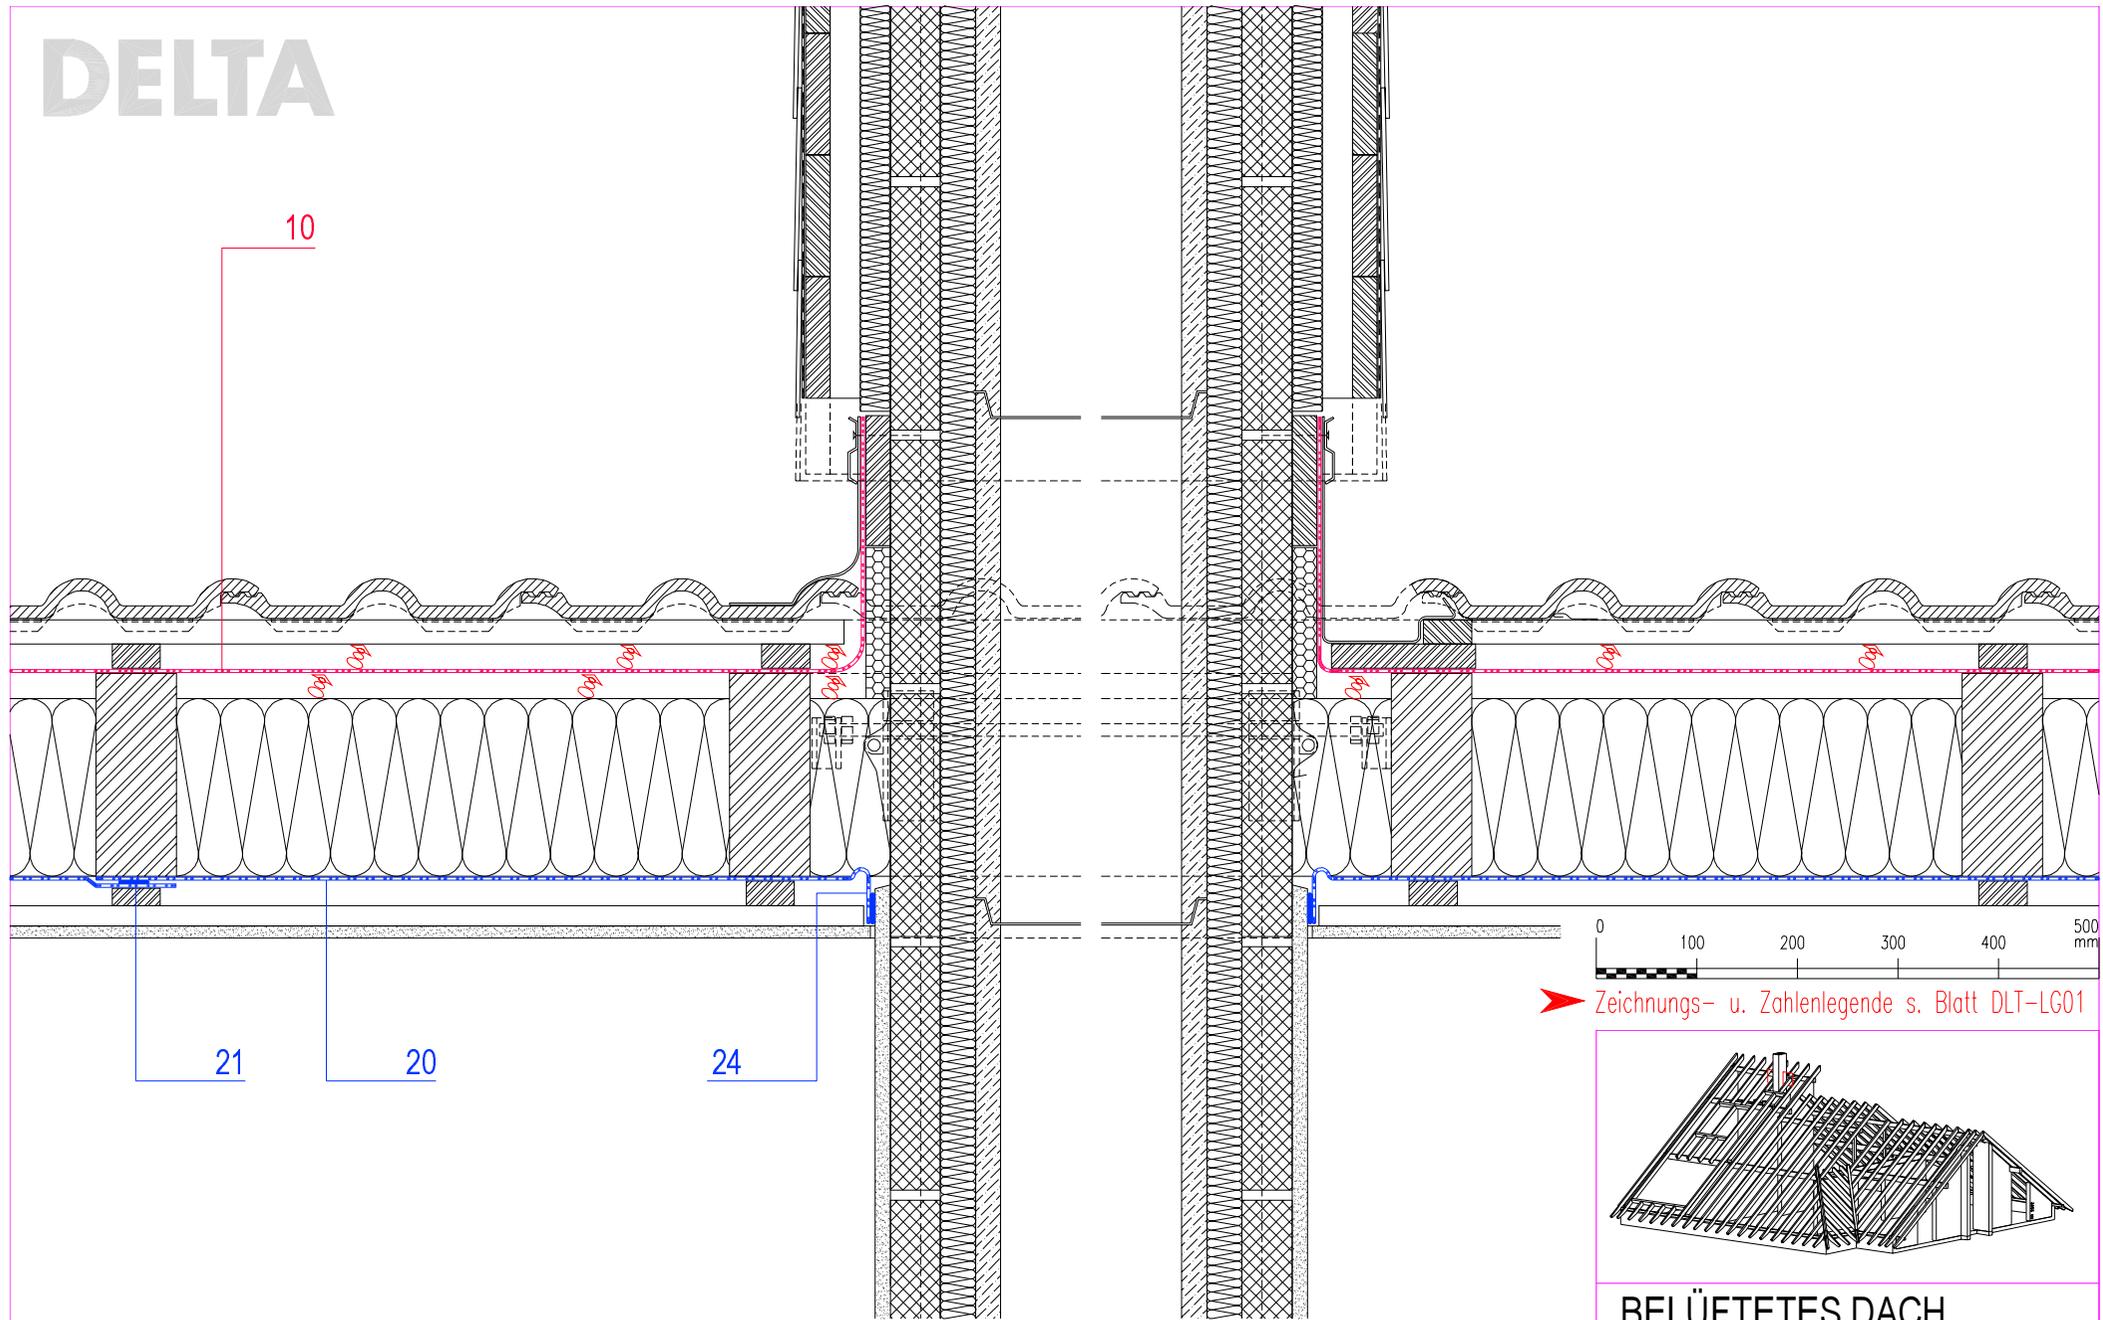

➤ Zeichnungs- u. Zahlenlegende s. Blatt DLT-LG01

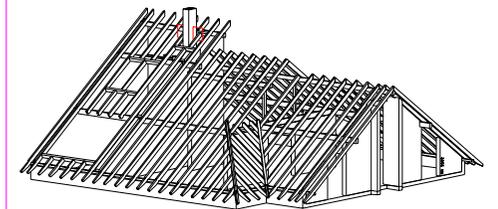

## BELÜFTETES DACH

Schornsteinanschlüsse seitlich

### LKF-EV03-01

Stand: 30.11.2002, V=PT

