



# DELTA

MST. DER LUPENDARSTELLUNG:

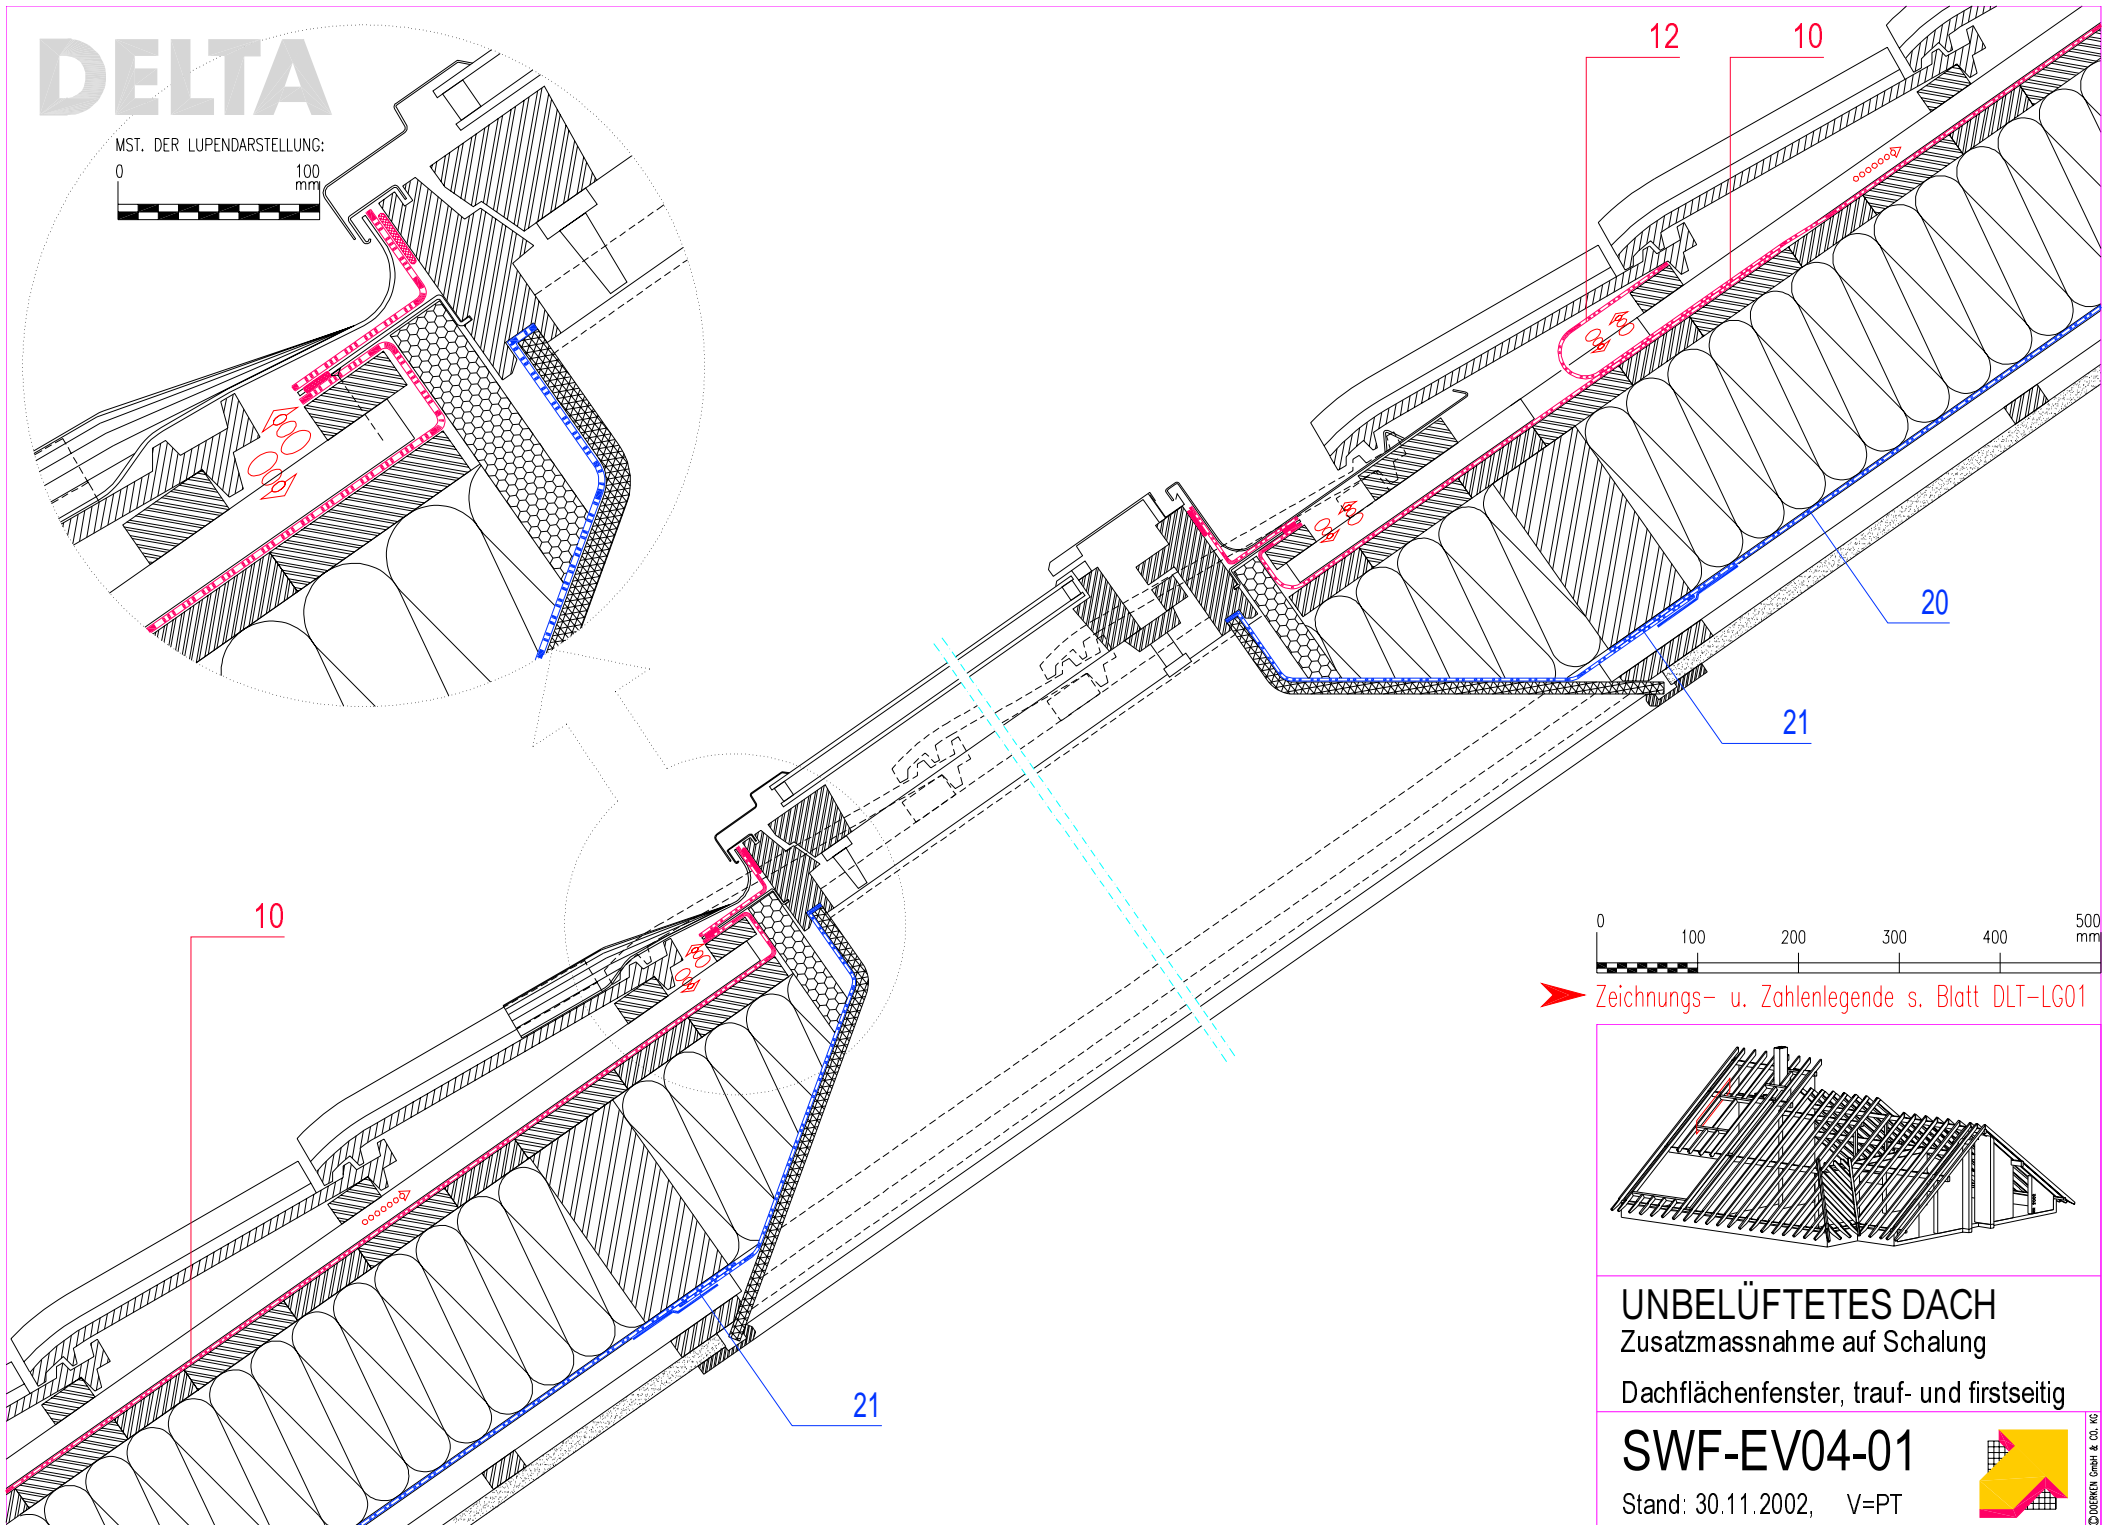

➤ Zeichnungs- u. Zahlenlegende s. Blatt DLT-LG01

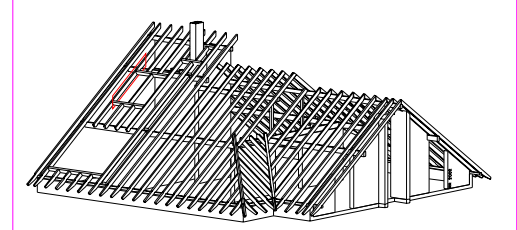


## UNBELÜFTETES DACH

Zusatzmassnahme auf Schalung

Dachflächenfenster, trauf- und firstseitig

### SWF-EV04-01

Stand: 30.11.2002, V=PT

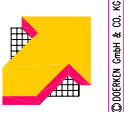

© DÖRRENER GmbH & Co. KG