


DELTA

WEITERE ANSCHLUSSDETAILS
DER ZUSATZMASSNAHME
s. z.B. LWF-EV02 ff.

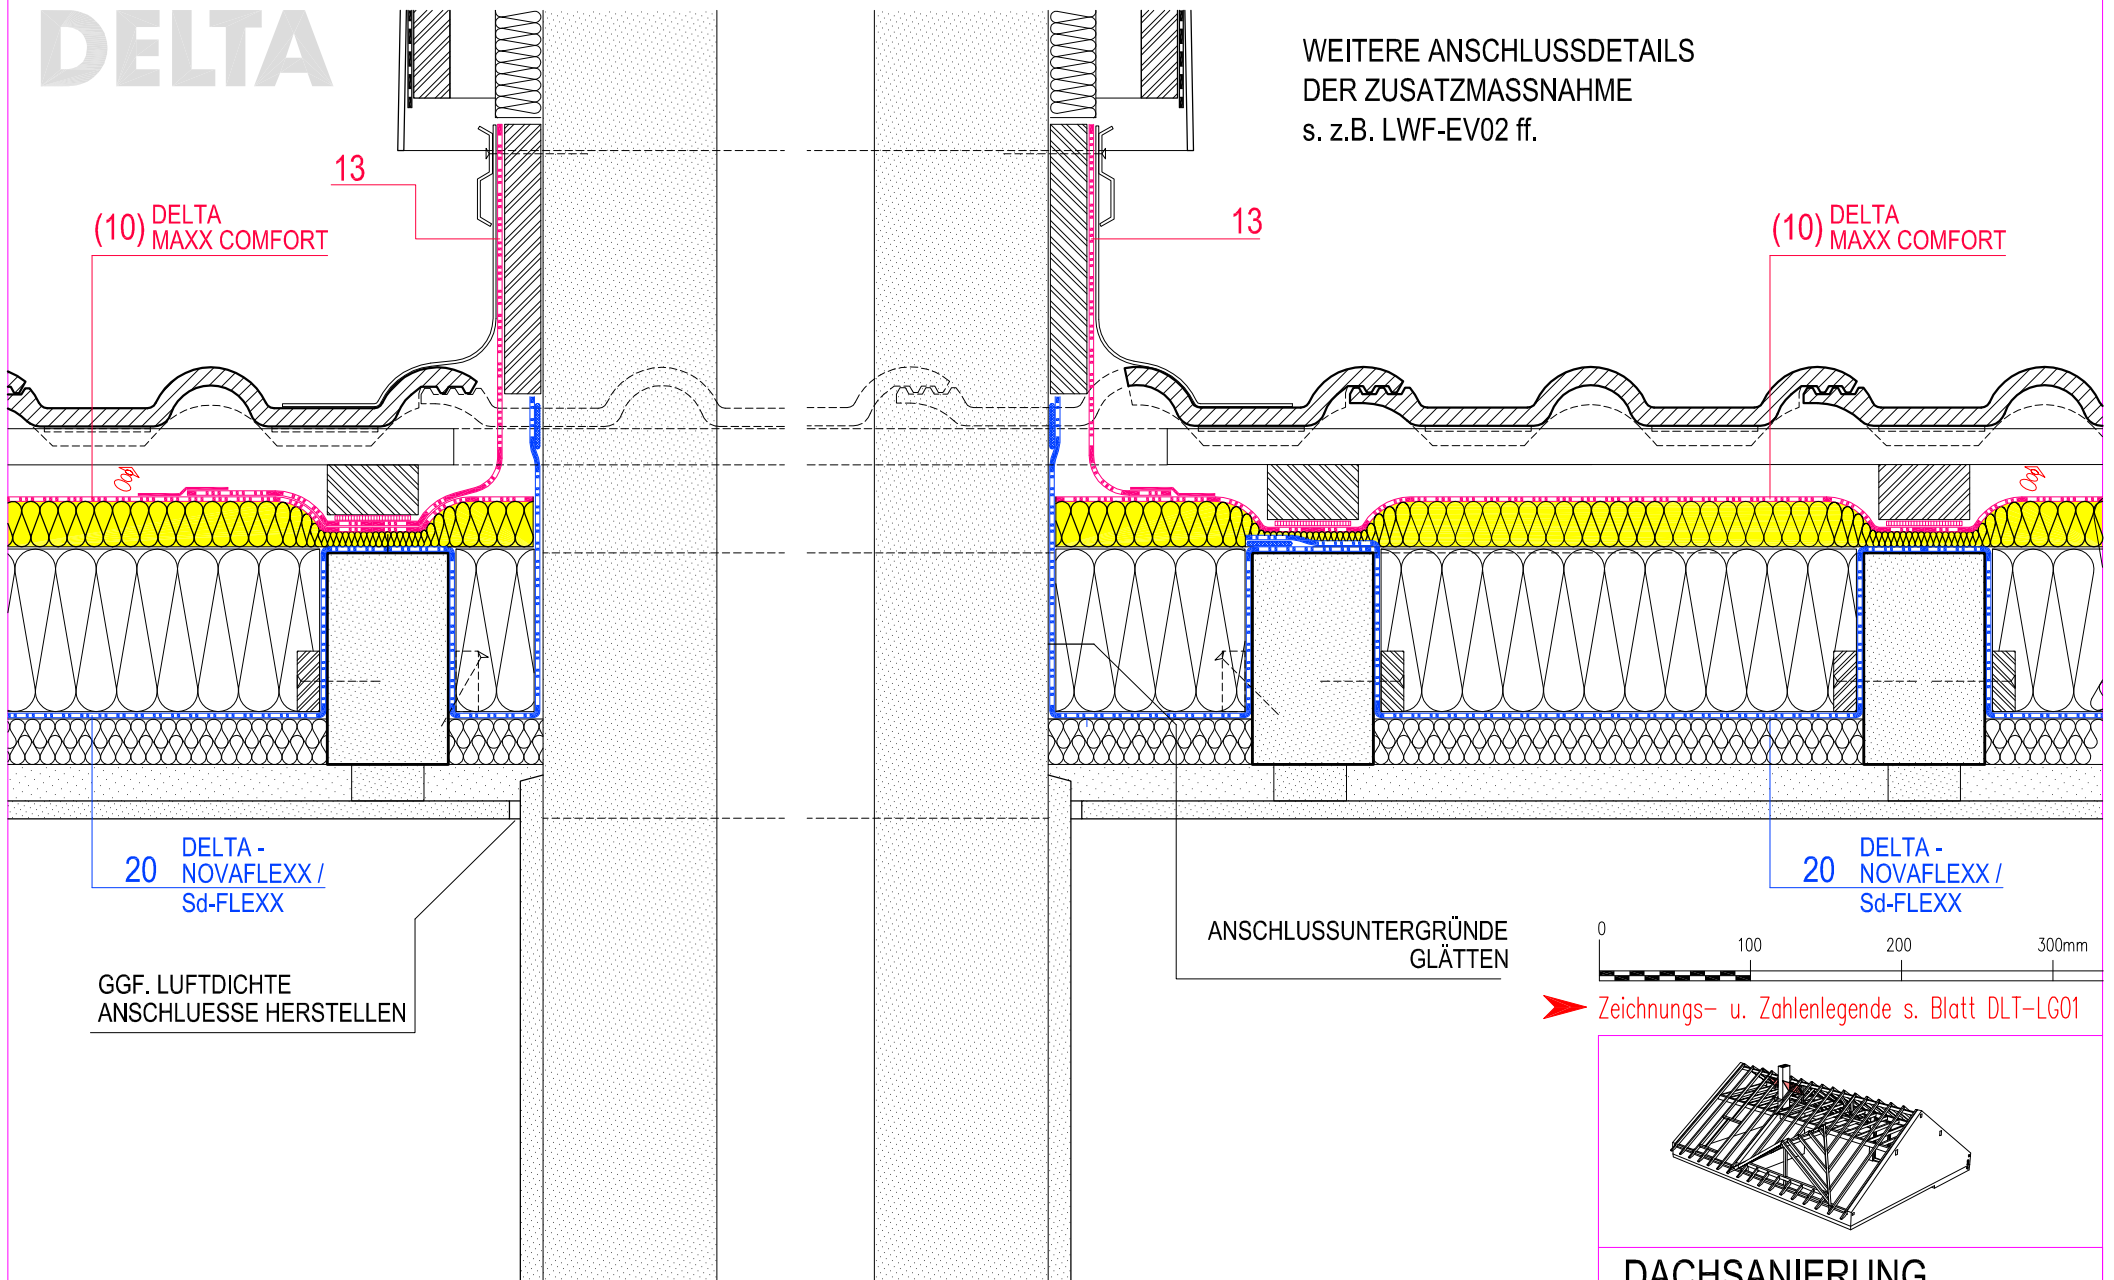

(10) DELTA
MAXX COMFORT

13

13

(10) DELTA
MAXX COMFORT

20 DELTA-
NOVAFLEXX /
Sd-FLEXX


GGF. LUFTDICHTE
ANSCHLUSSE HERSTELLEN

ANSCHLUSSUNTERGRÜNDE
GLÄTTEN

20 DELTA-
NOVAFLEXX /
Sd-FLEXX



➤ Zeichnungs- u. Zahlenlegende s. Blatt DLT-LG01

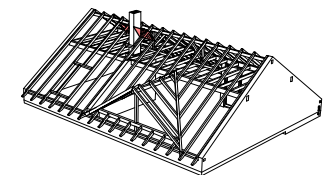

DACHSANIERUNG
mit ergänzender Wärmedämmung

Schornsteinanschlüsse seitlich

MXC-EV03-00

Stand 25.05.2009



© DIERIGT GmbH & Co. KG