
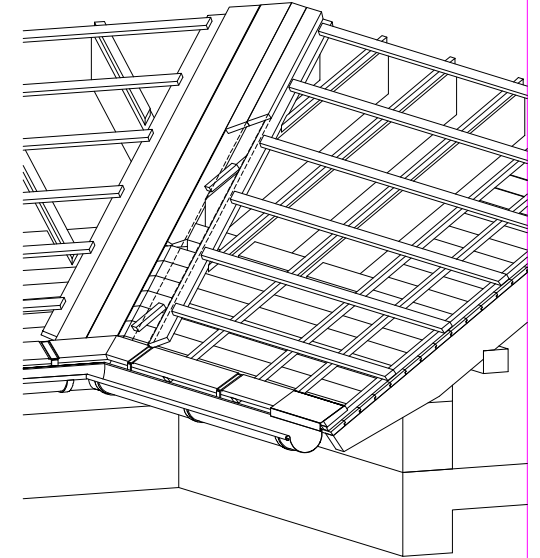



(10) DELTA-MAXX  
COMFORT

13  
(KEHLBAHN)


DELTA-  
NOVAFLEXX / 20  
Sd-FLEXX

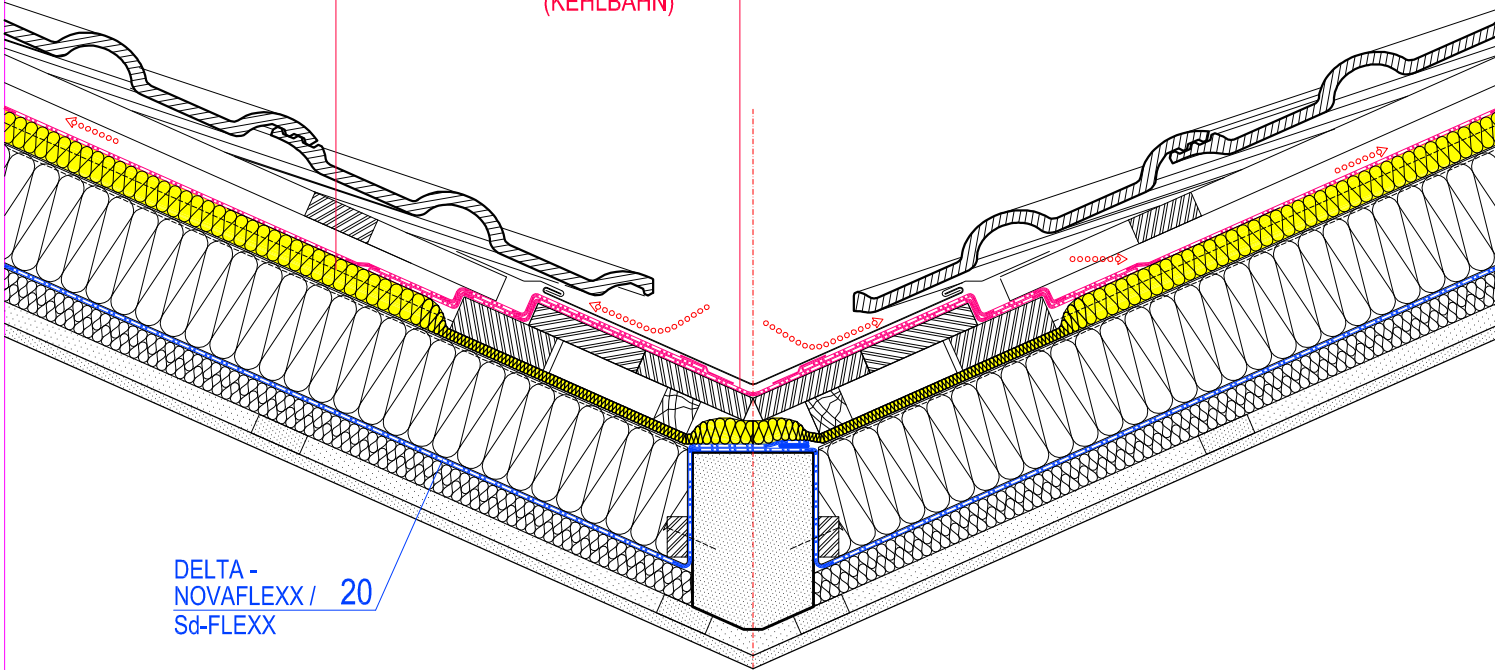

TEILISOMETRIE KEHLKONSTRUKTION  
MIT STÜTZLATTEN (Beispiel)

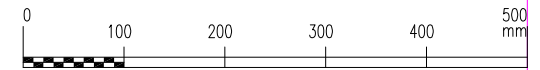

➤ Zeichnungs- u. Zahlenlegende s. Blatt DLT-LG01

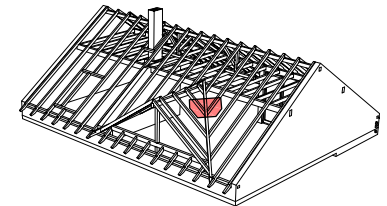

**DACHSANIERUNG**  
mit ergänzender Wärmedämmung

Aufgelegte Kehle mit Stützlatten

**MXC-KV01-00**

Stand: 25.05.2009

