



ohne zusätzliche
Außenwanddämmung

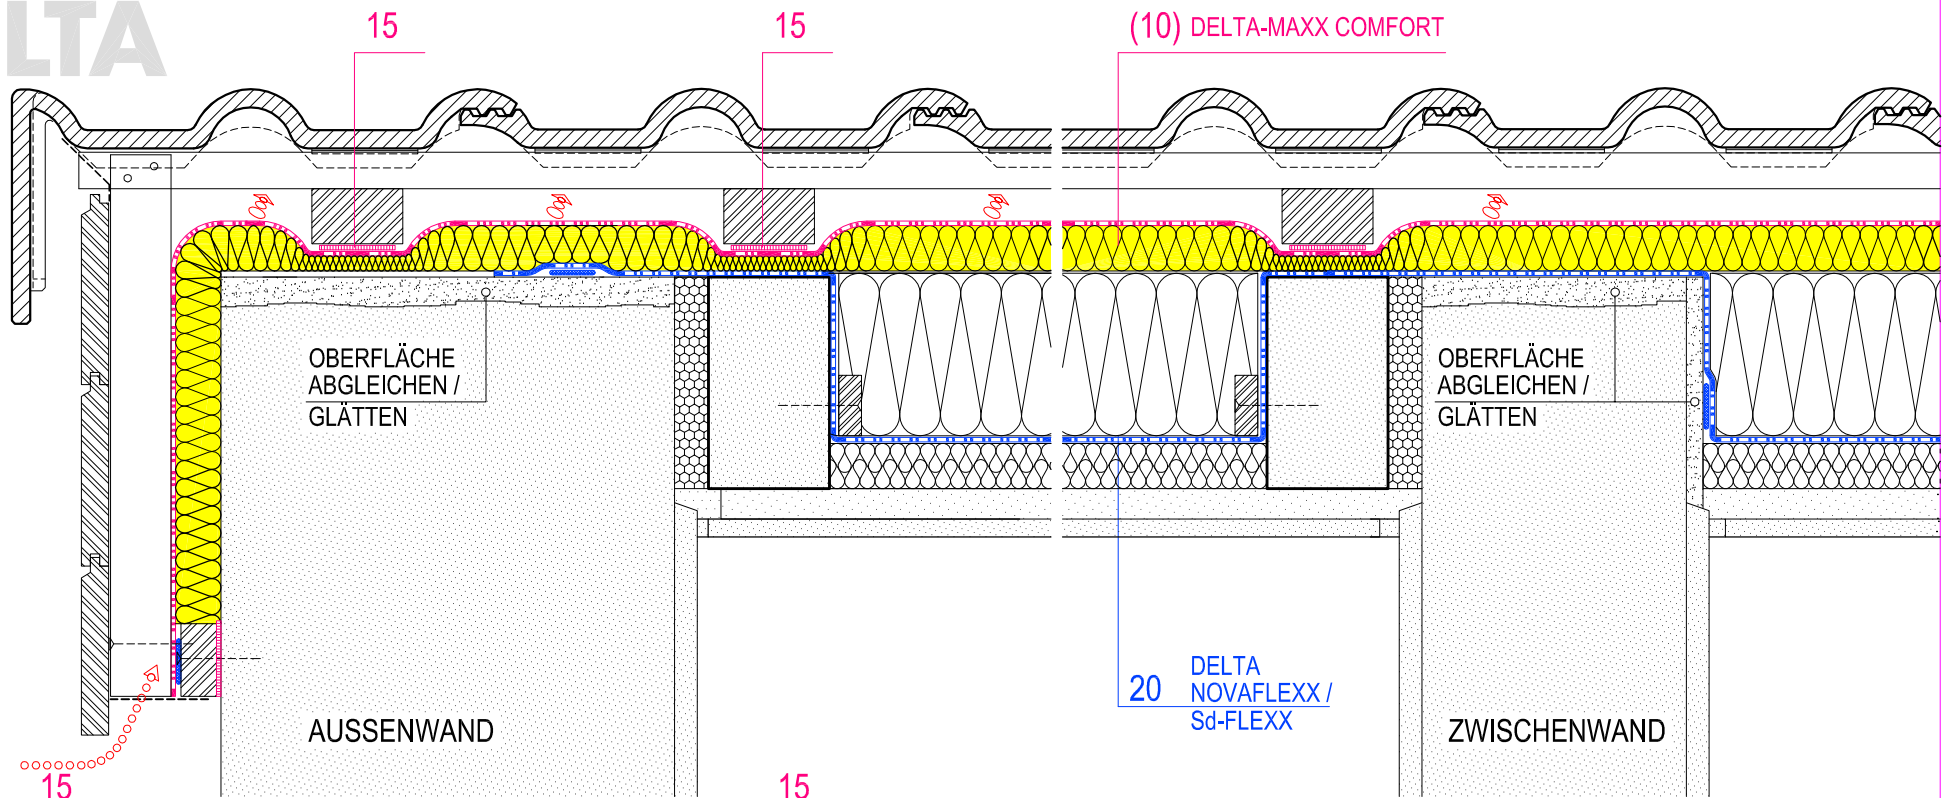

mit zusätzlicher
Außenwanddämmung
(Fremdgewerk)

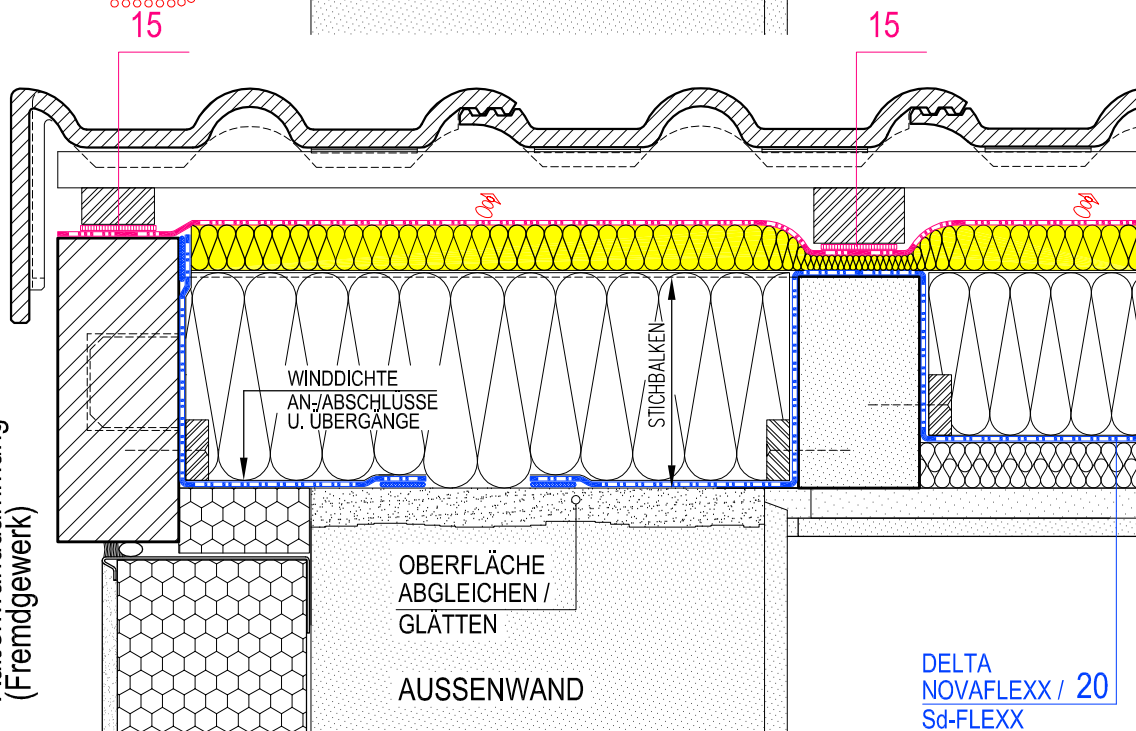


(10) DELTA-MAXX COMFORT

20 DELTA
NOVAFLEXX /
Sd-FLEXX



➤ Zeichnungs- u. Zahlenlegende s. Blatt DLT-LG01

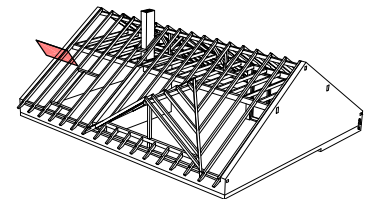

DACHSANIERUNG
mit ergänzender Wärmedämmung

Ortsgang ohne Überstand

MXC-OV01-00

Stand: 25.05.2009

