


DELTA-MAXX POLAR Bahn


DELTA-MAXX POLAR MV

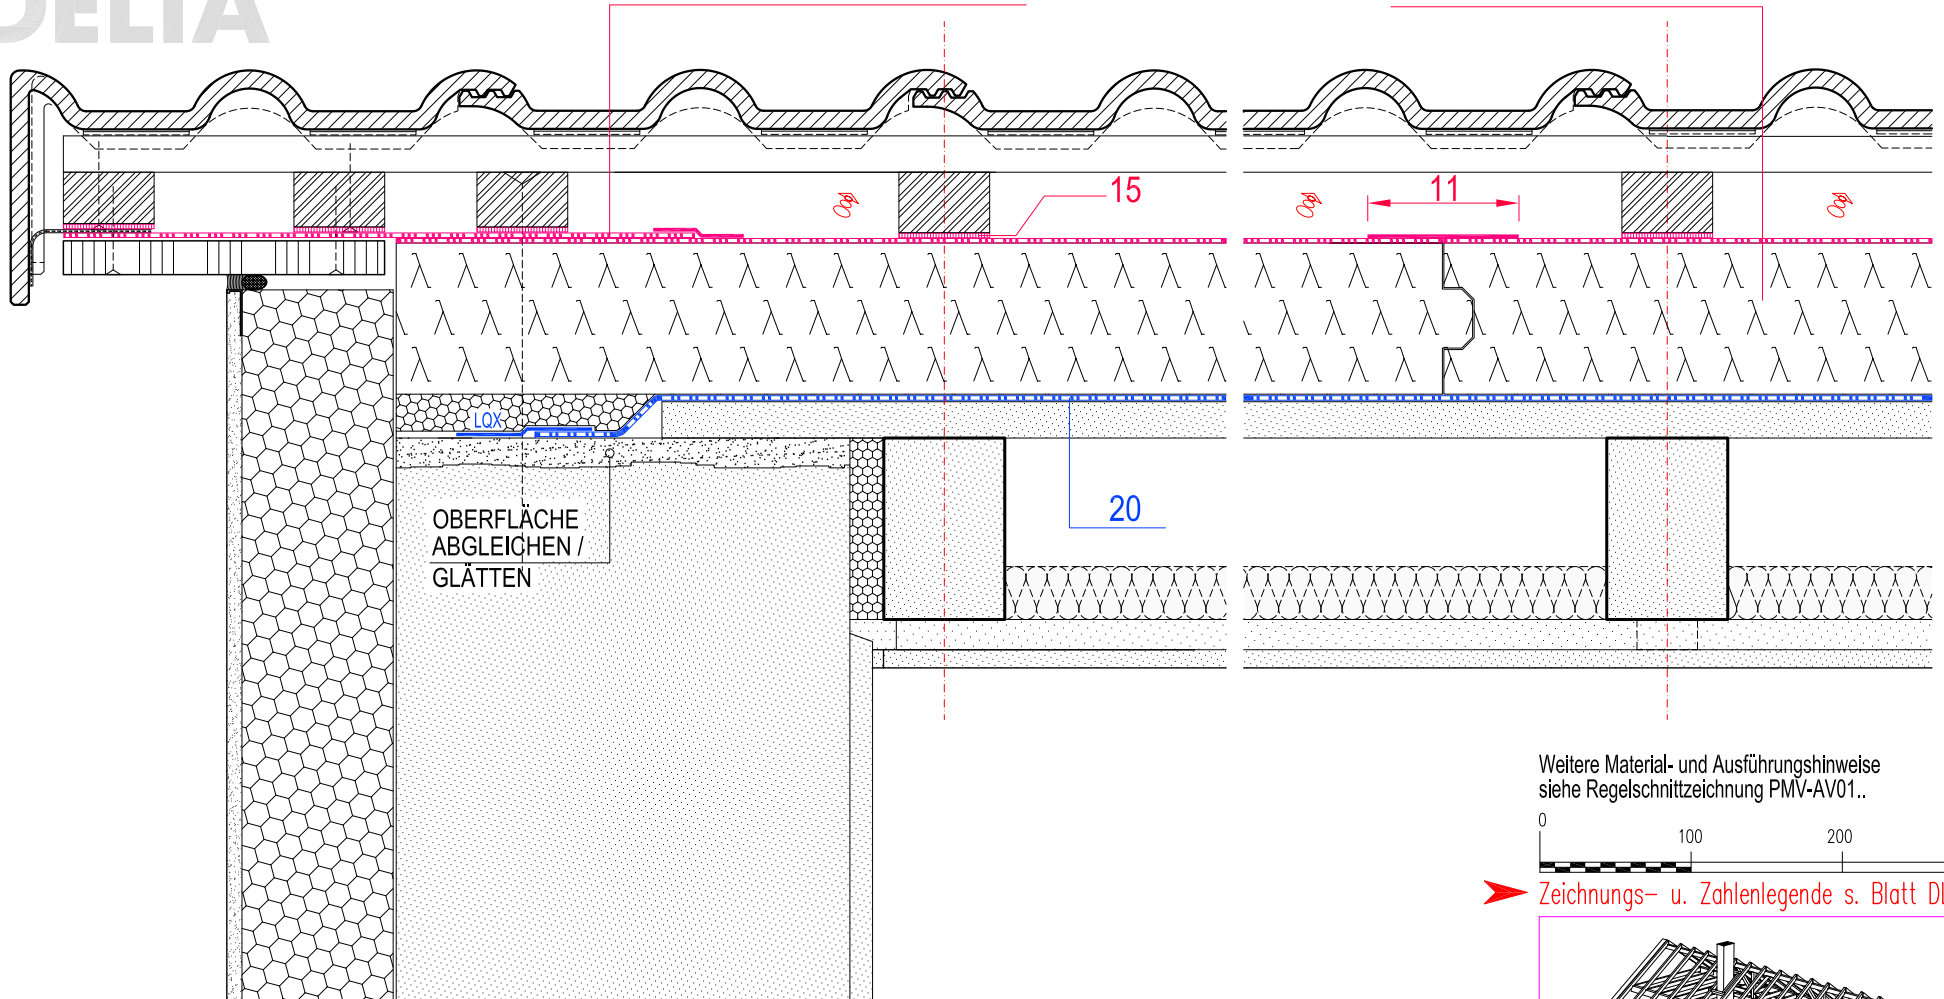

Weitere Material- und Ausführungshinweise
siehe Regelschnittzeichnung PMV-AV01..



➤ Zeichnungs- u. Zahlenlegende s. Blatt DLT-LG01

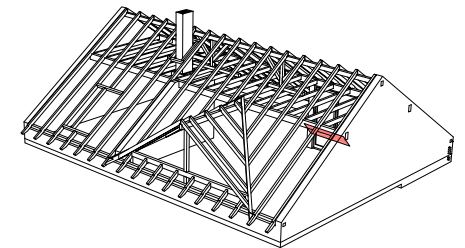

DELTA®-MAXX POLAR MV
Aufsparrendämmung bei Sanierung
ohne Zwischensparrendämmung
Ortgang ohne Überstand

Zeichn.Nr.:

PMV-OV01

Rev.:

02

20.03.2013

