



# DELTA

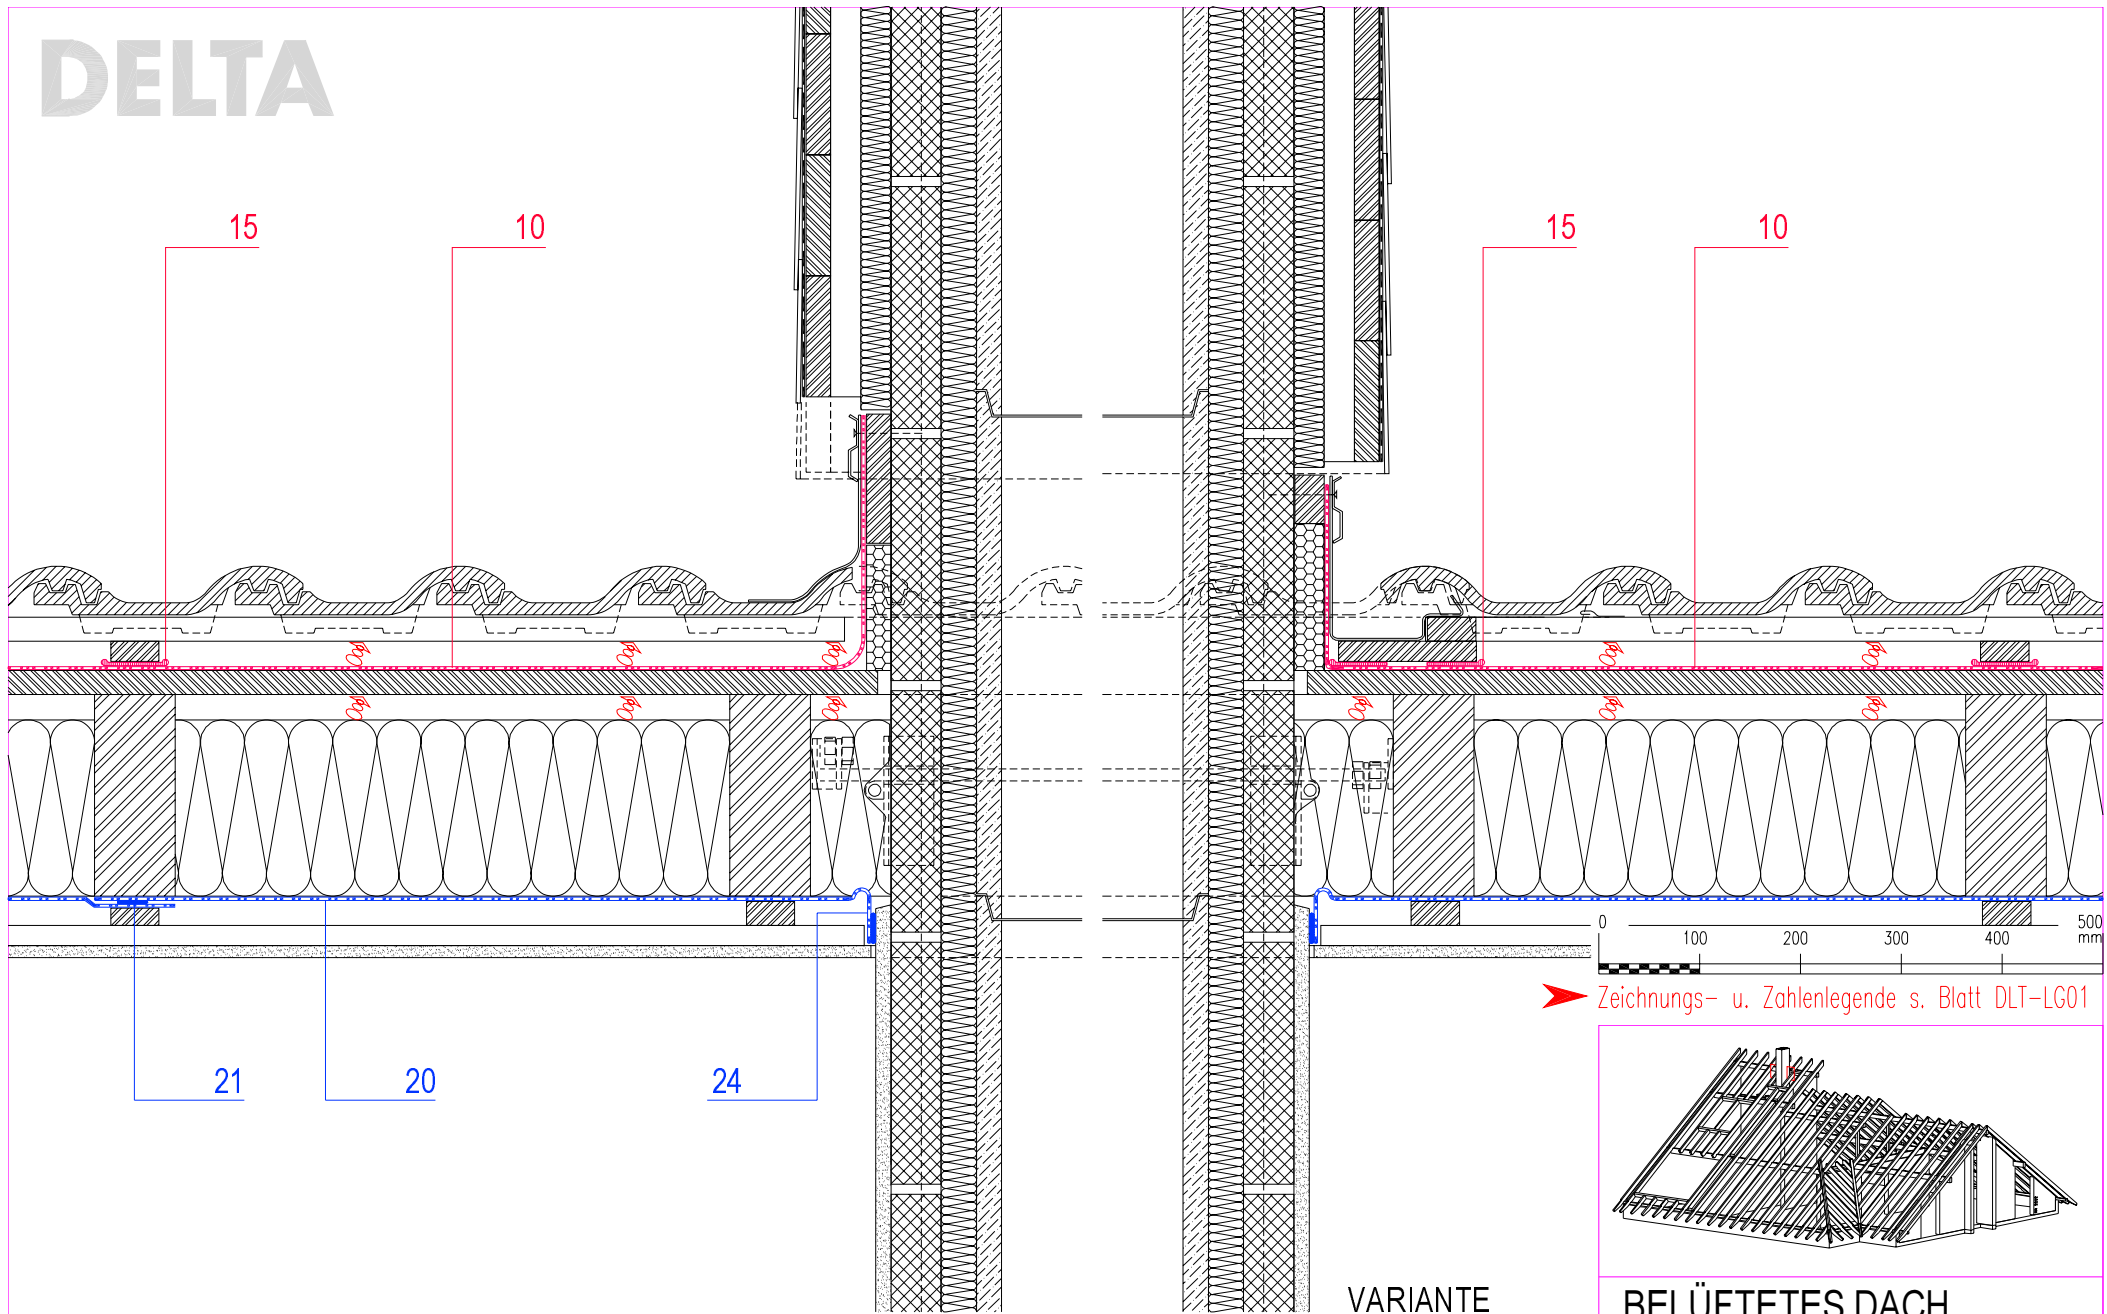

➤ Zeichnungs- u. Zahlenlegende s. Blatt DLT-LG01

VARIANTE

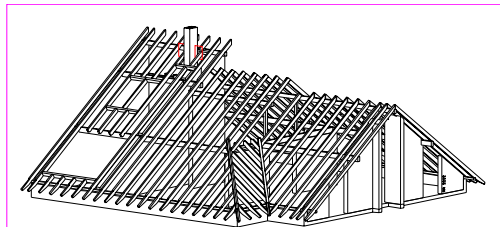

**BELÜFTETES DACH**  
Zusatzmassnahme auf Schalung  
Schornsteinanschlüsse seitlich

**SKF-EV03-01**

Stand: 30.11.2002, V=PT



DÖRRENBERG GmbH & Co. KG