



# DELTA

MST. DER LUPENDARSTELLUNG:

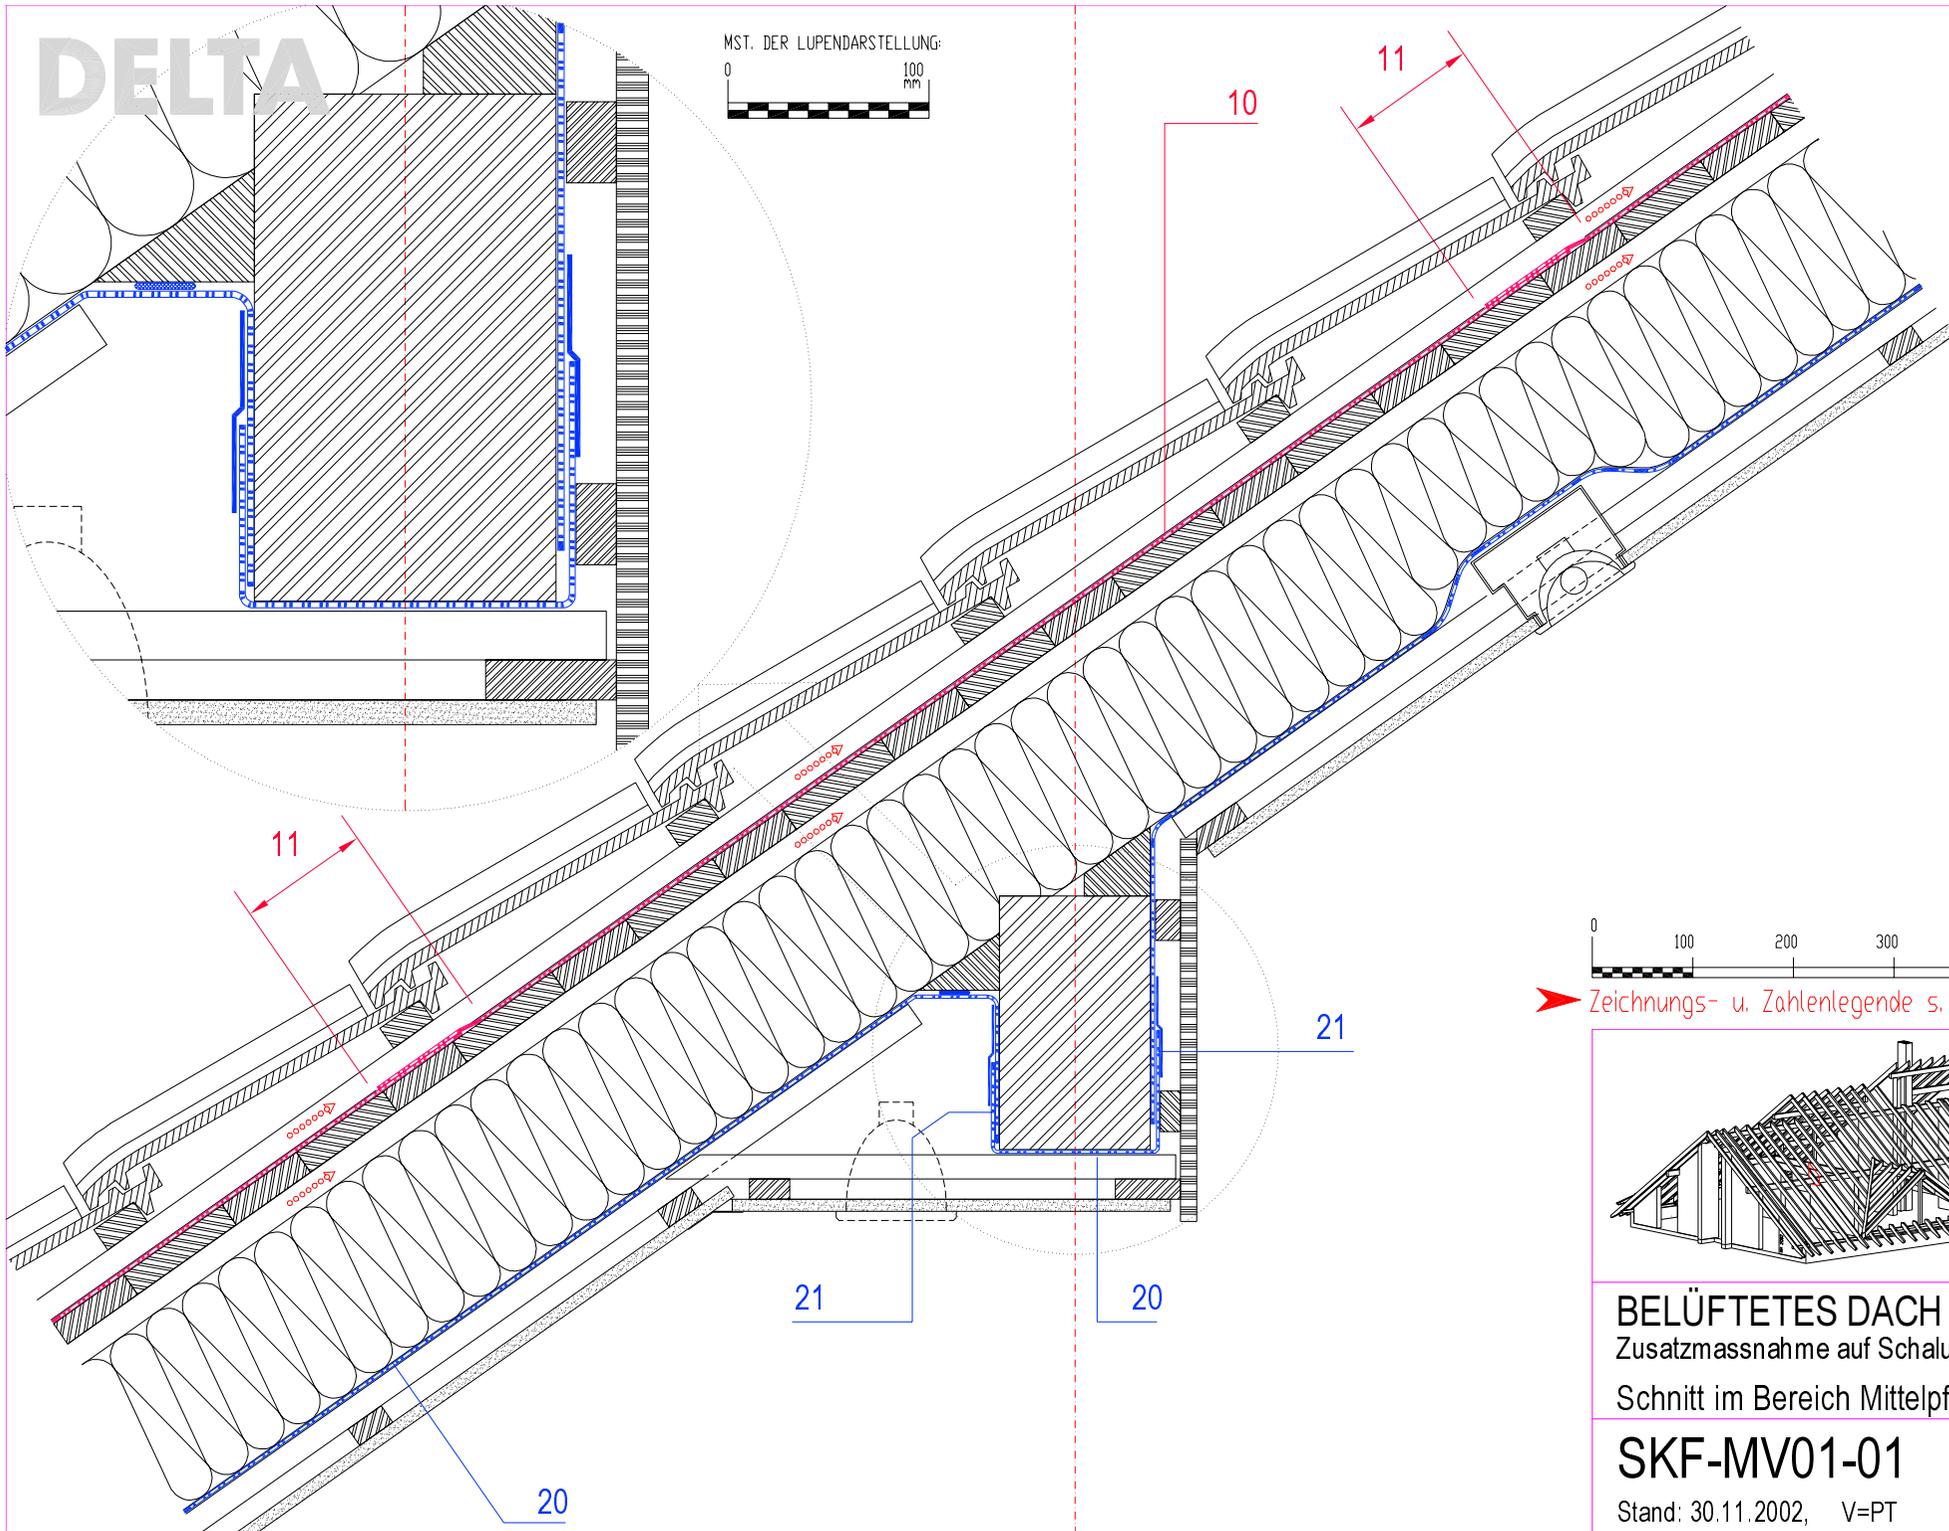

➤ Zeichnungs- u. Zahlenlegende s. Blatt DLT-LGG

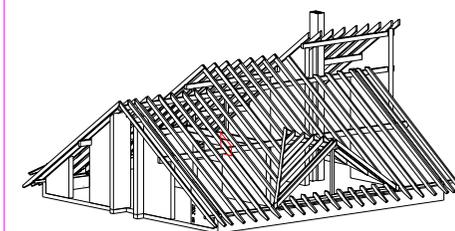

**BELÜFTETES DACH**  
Zusatzmassnahme auf Schalung  
Schnitt im Bereich Mittelpfette (V1)

**SKF-MV01-01**

Stand: 30.11.2002, V=PT



© BERENY Gmbh & Co. KG