



DELTA

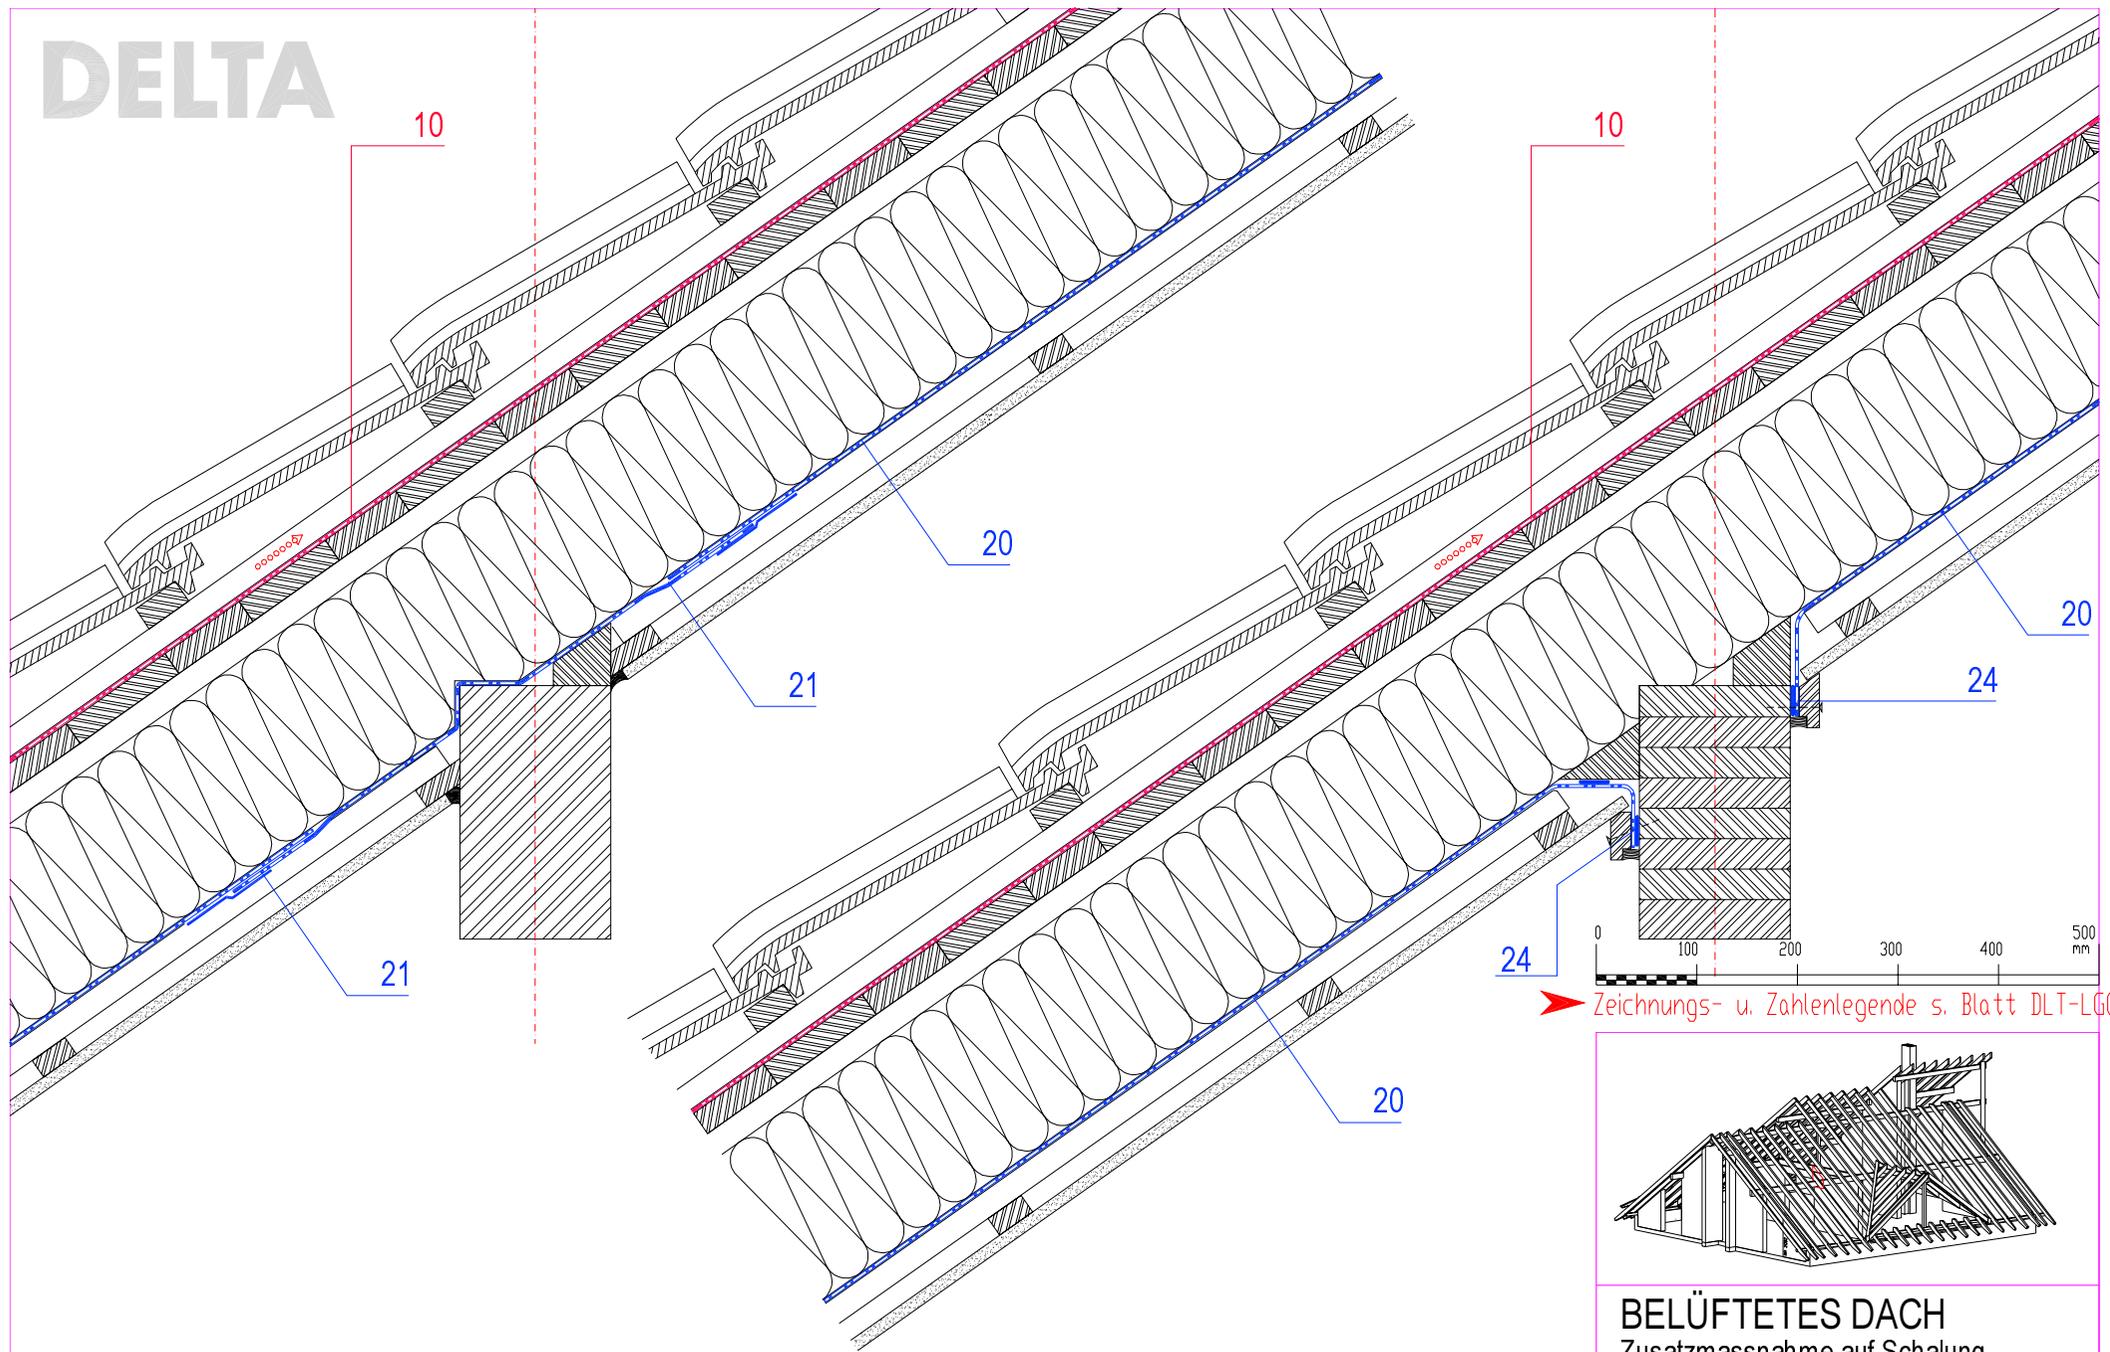

➤ Zeichnungs- u. Zahlenlegende s. Blatt DLT-LGG

V2

V3

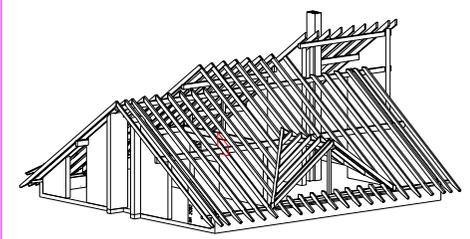

BELÜFTETES DACH
Zusatzmassnahme auf Schalung
Schnitt im Bereich Mittelpfette (V2, V3)

SKF-MV02-01

Stand: 30.11.2002, V=PT



© BERNER Gerüst & CO. AG