


DELTA

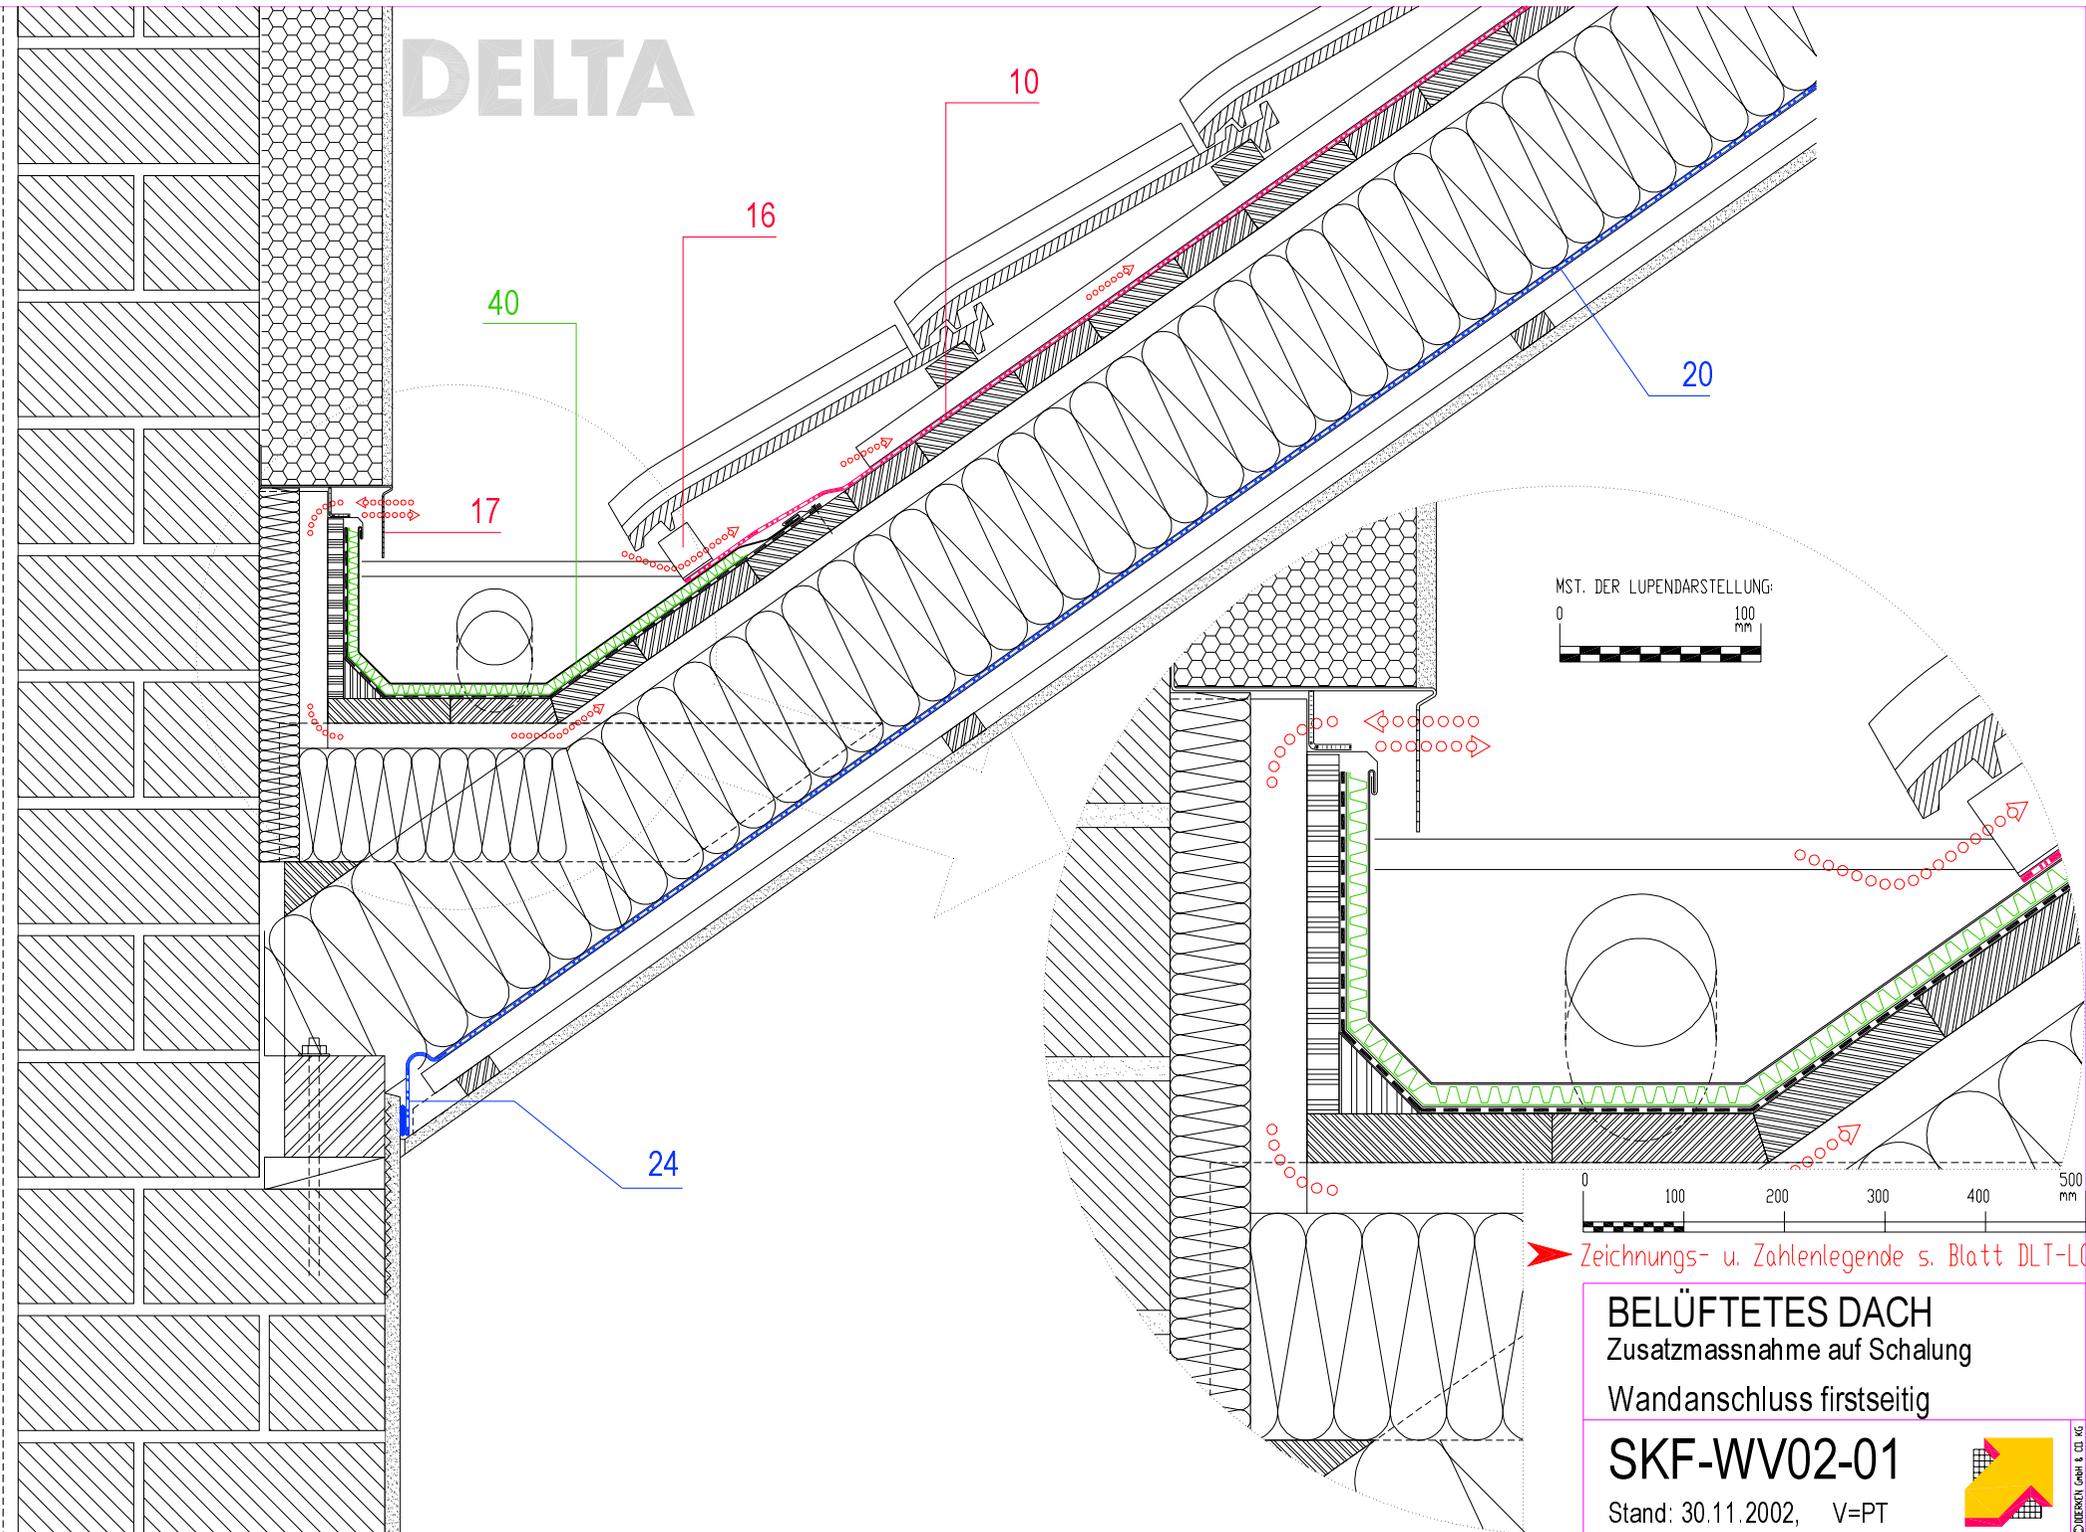

BELÜFTETES DACH
Zusatzmassnahme auf Schalung

Wandanschluss firstseitig

SKF-WV02-01

Stand: 30.11.2002, V=PT

