



DELTA

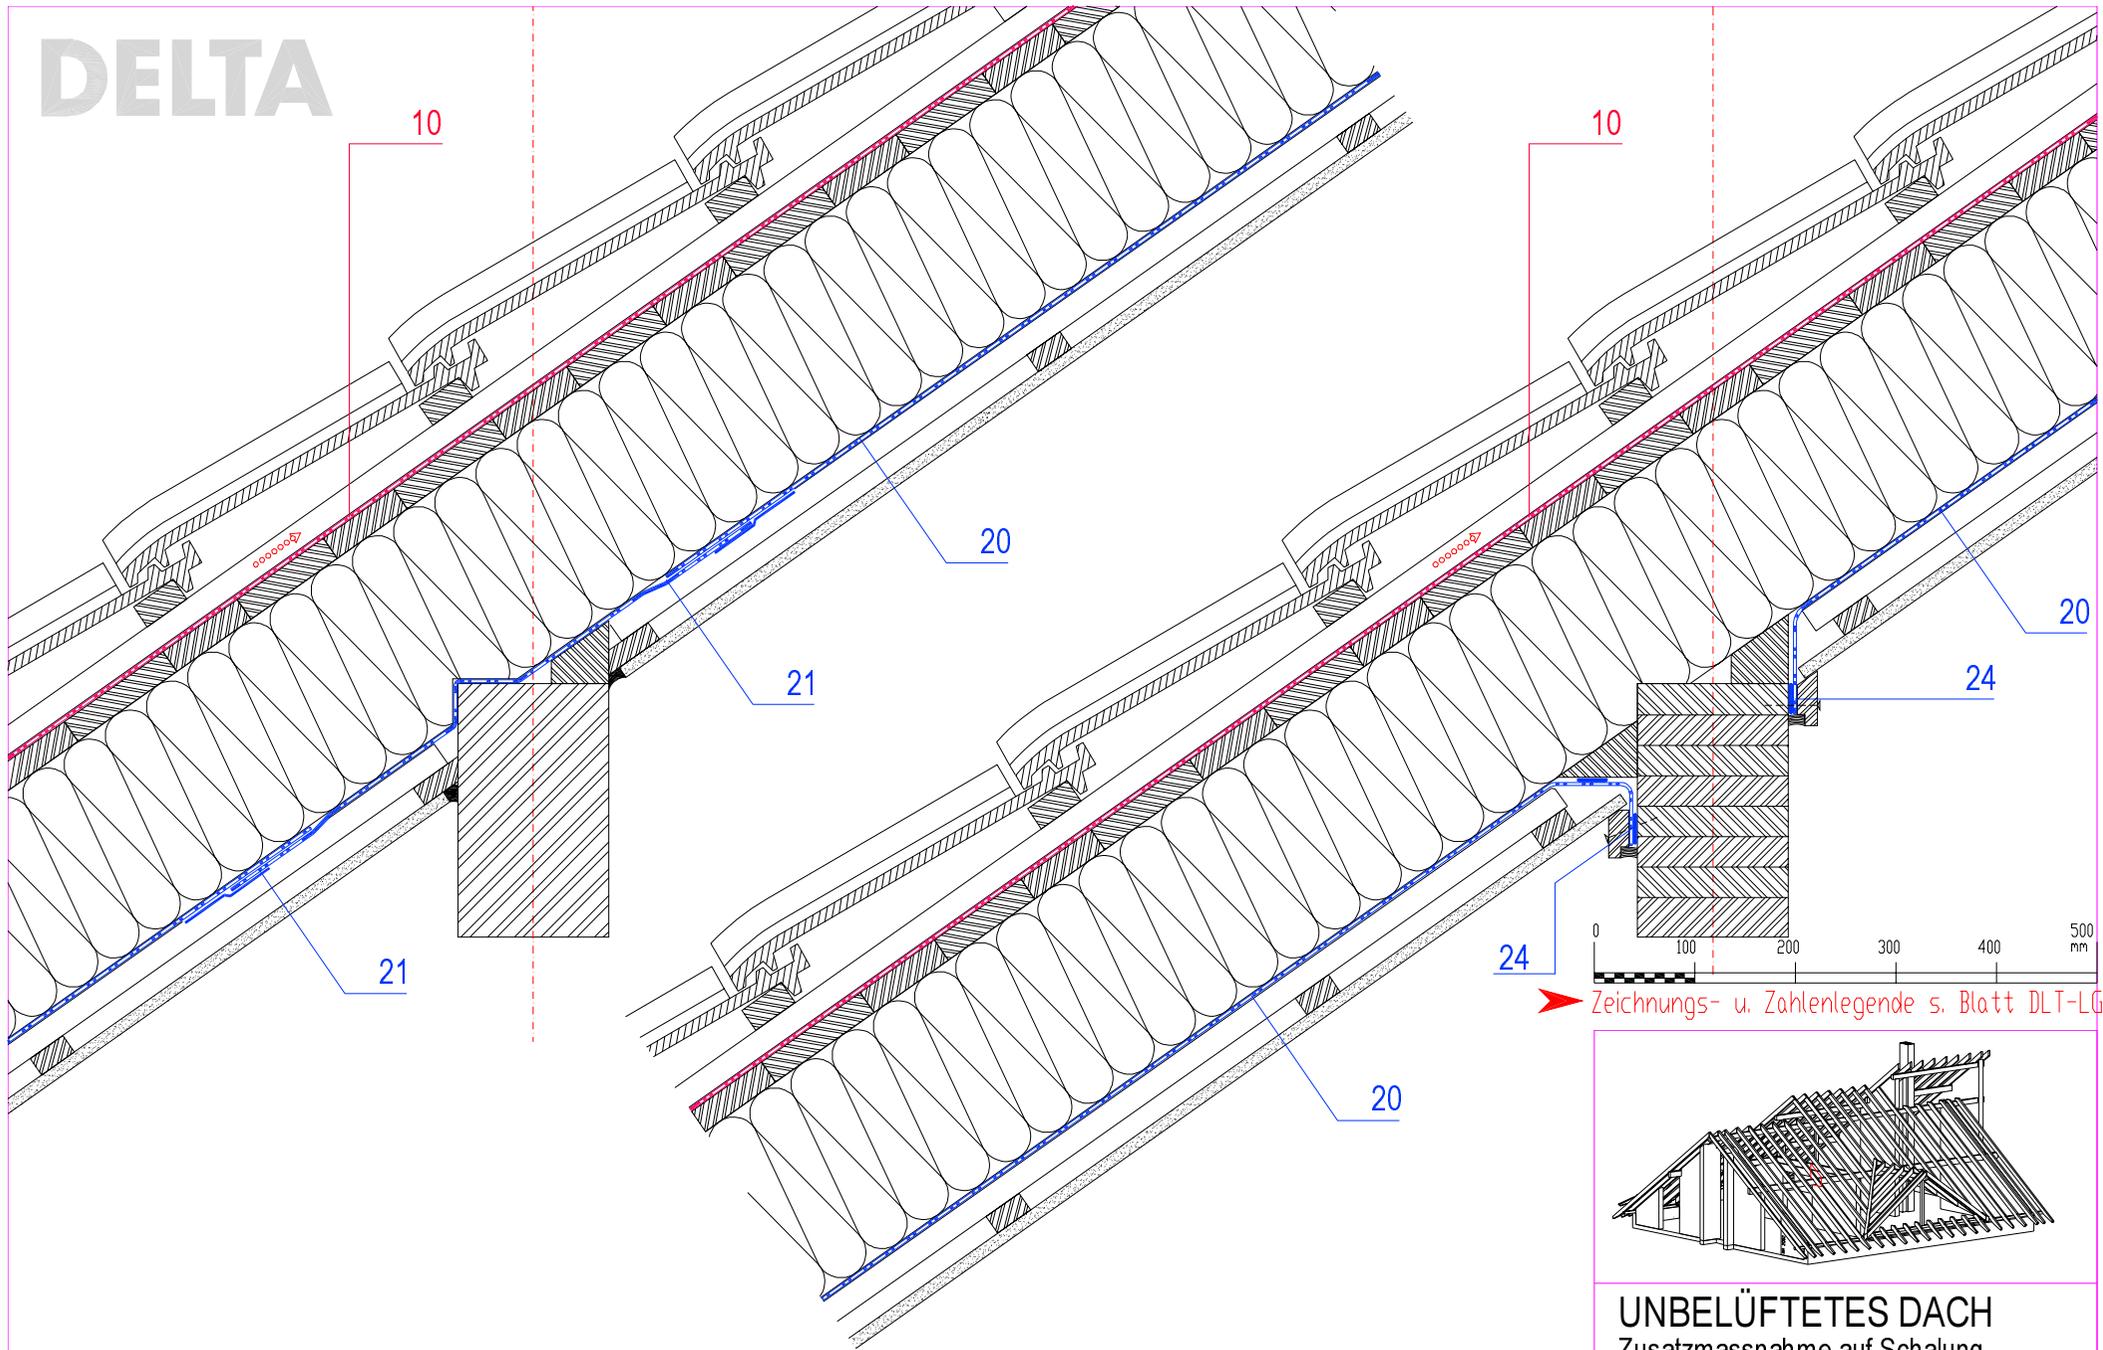

V2

V3

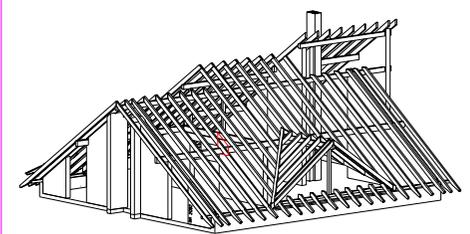

UNBELÜFTETES DACH

Zusatzmassnahme auf Schalung

Schnitt im Bereich Mittelpfette (V2, V3)

SWF-MV02-01

Stand: 30.11.2002, V=PT



© UEBERWY Gmbh & Co. KG