



DELTA

MST. DER LUPENDARSTELLUNG:

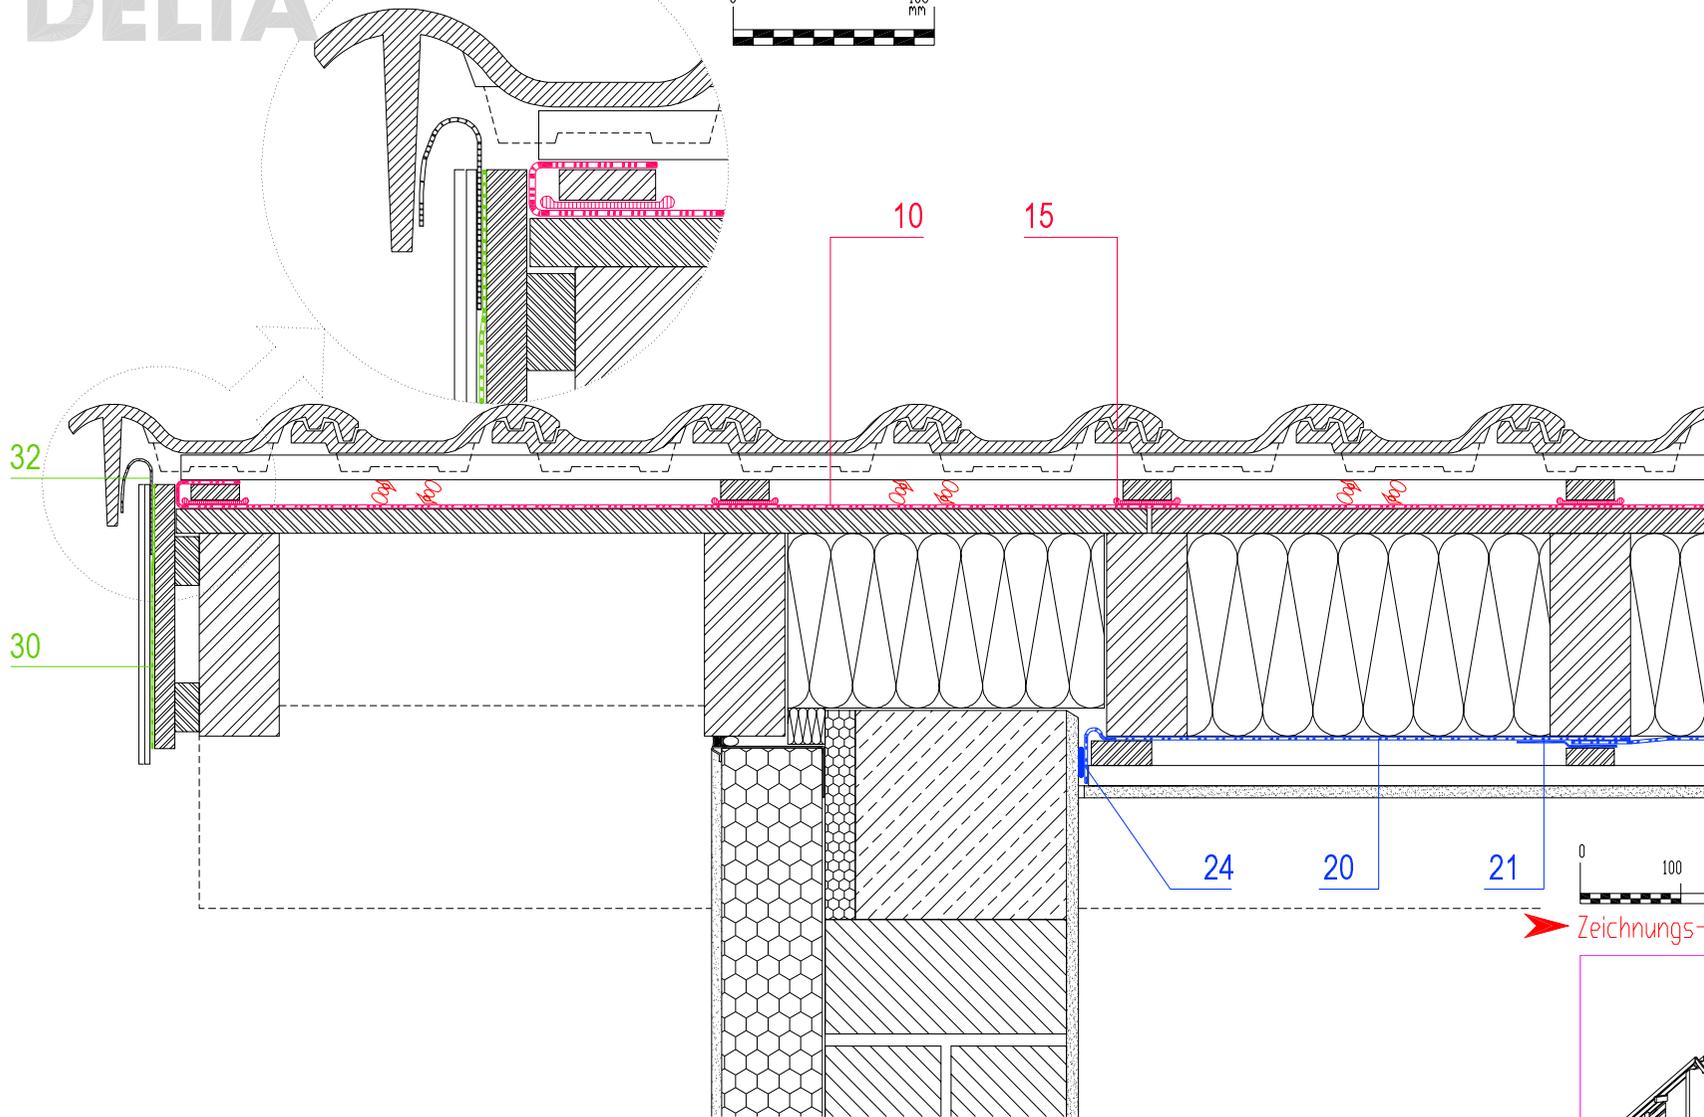

➔ Zeichnungs- u. Zahlenlegende s. Blatt DLT-LGG

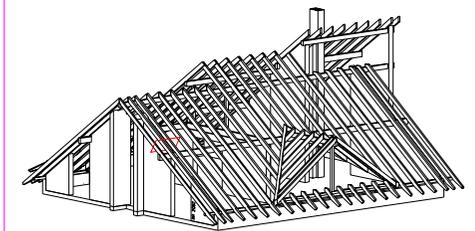

UNBELÜFTETES DACH

Zusatzmassnahme auf Schalung

Ortgang mit Überstand

SWF-OV01-01

Stand: 30.11.2002, V=PT



© UEBERWY GEDR. & CO. KG