


DELTA

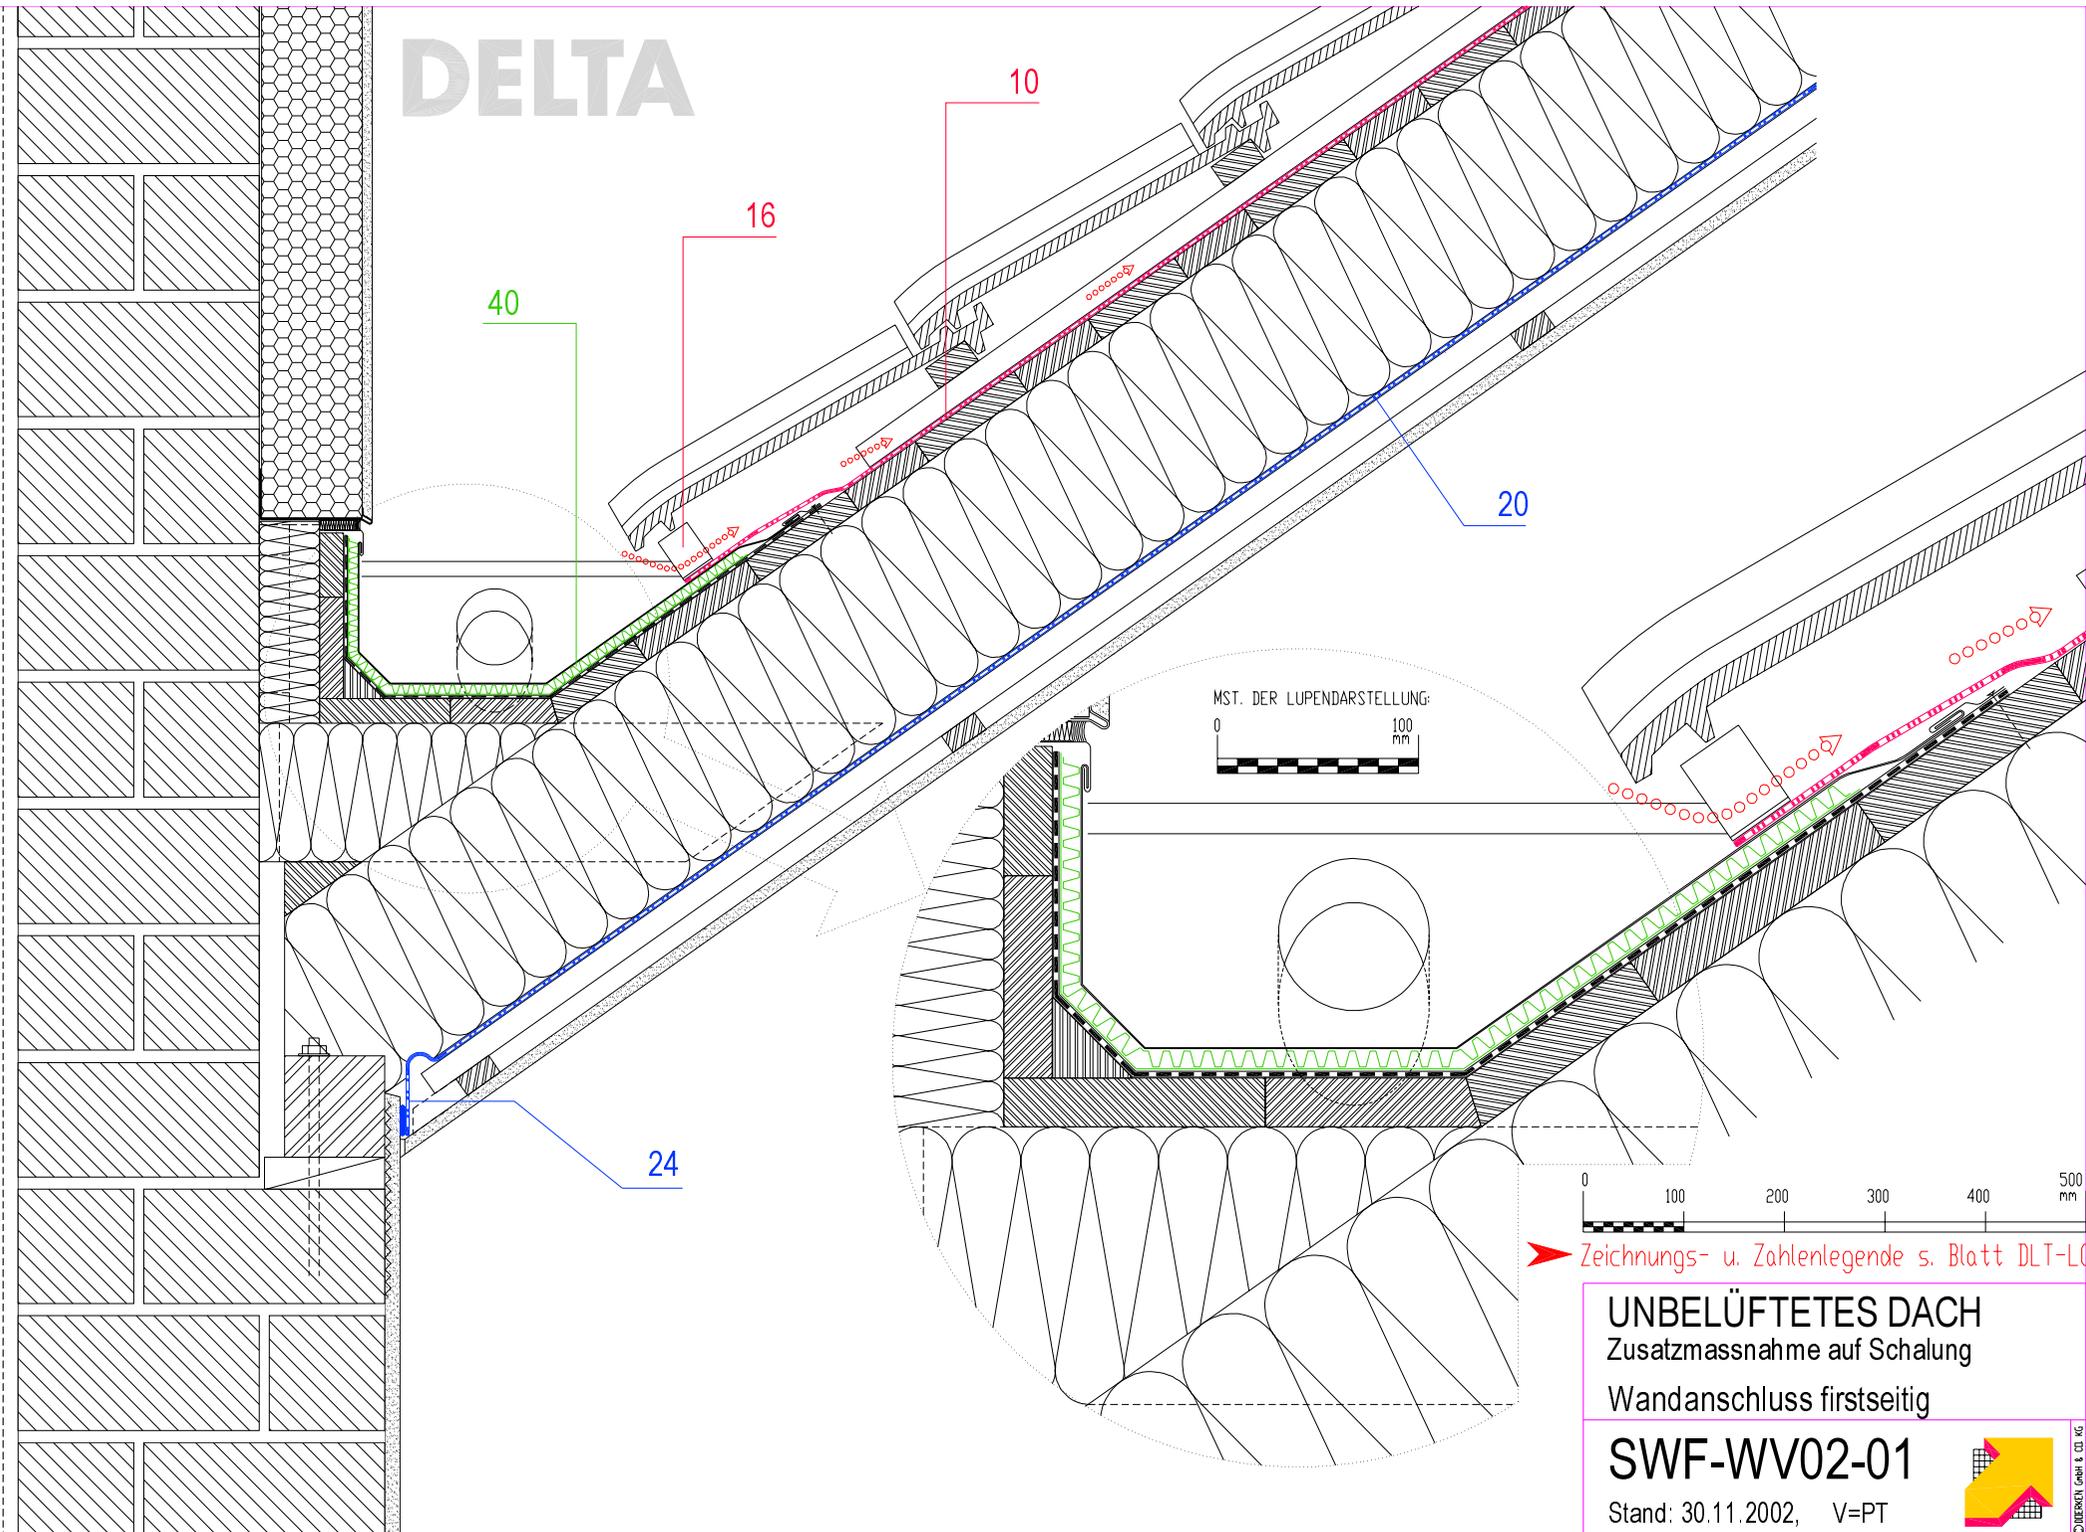

MST. DER LUPENDARSTELLUNG:
0 100 mm

0 100 200 300 400 500 mm

➔ Zeichnungs- u. Zahlenlegende s. Blatt DLT-LG

UNBELÜFTETES DACH
Zusatzmassnahme auf Schalung
Wandanschluss firstseitig

SWF-WV02-01

Stand: 30.11.2002, V=PT



© UEBERWY Gmbh & Co. KG