


DELTA

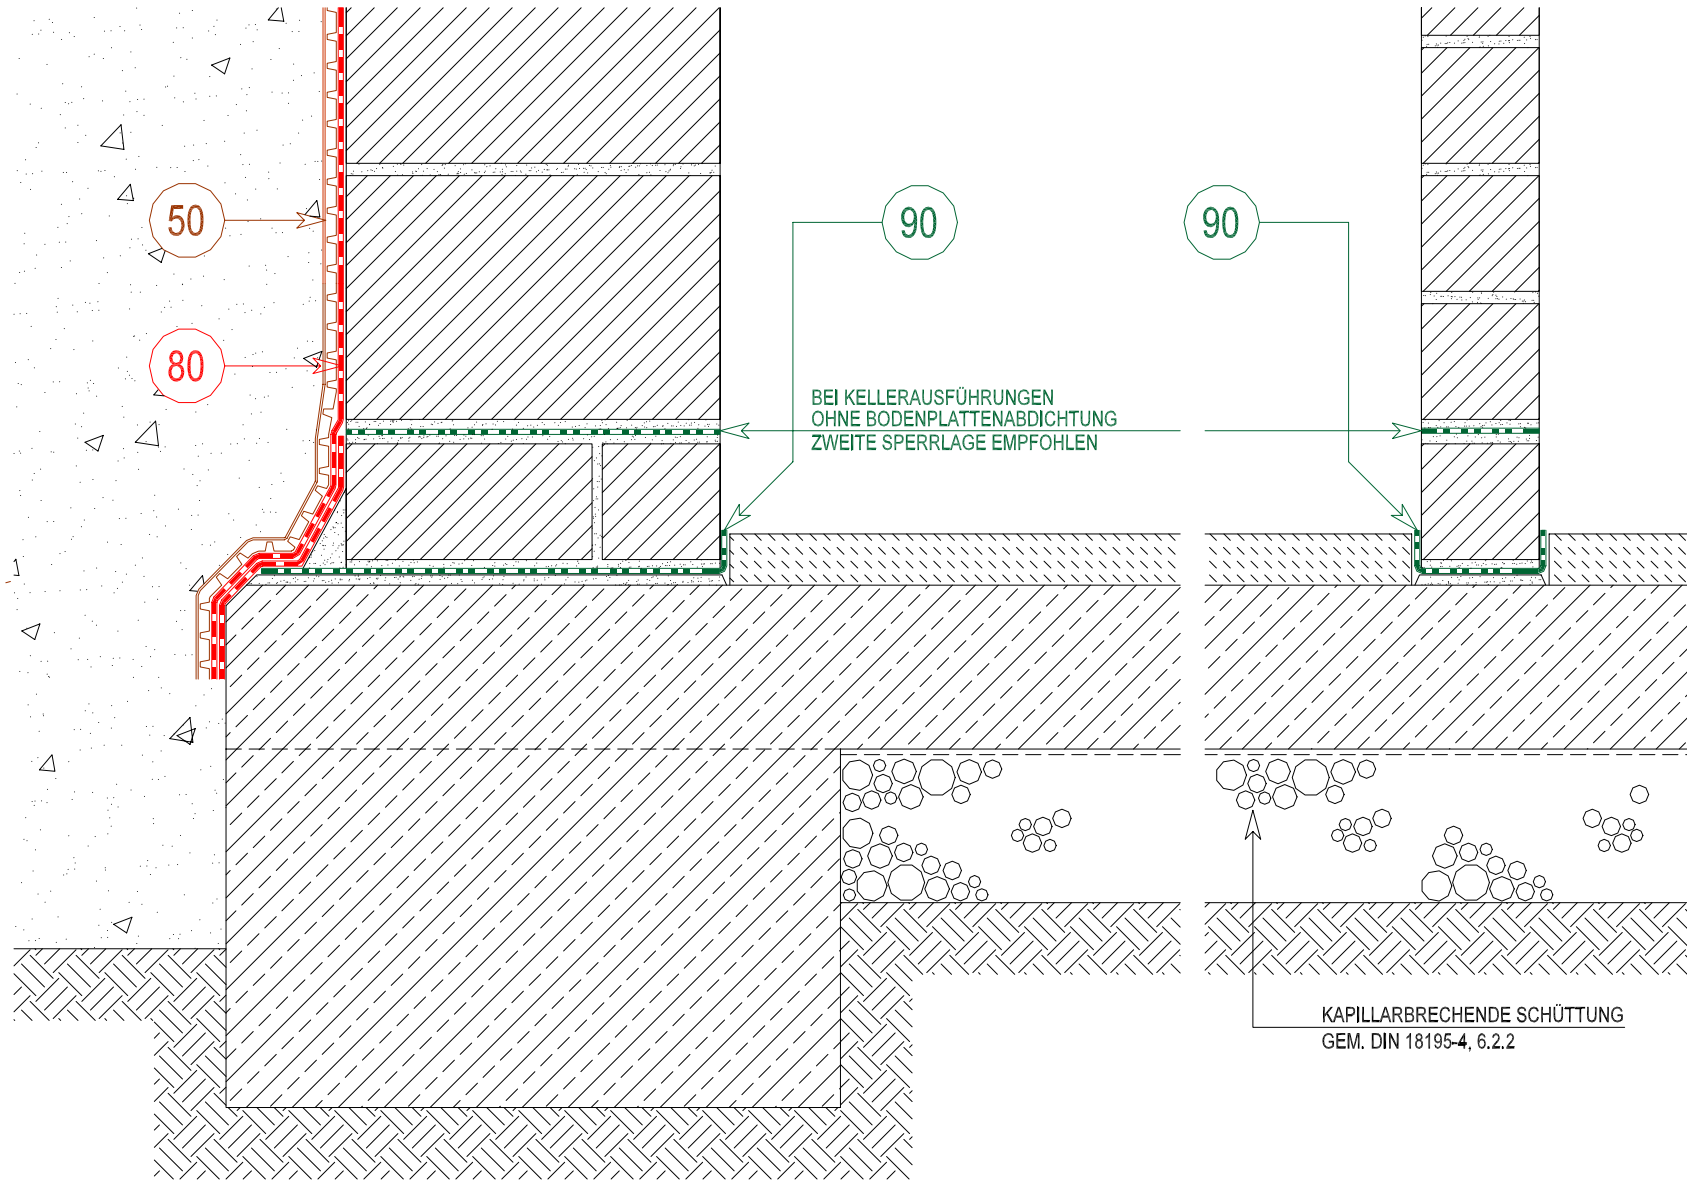


Querverweis

HORIZONTAL- UND
VERTIKALABDICHTUNGEN
s. DETAILGRUPPE TH-01 ff

SCHUTZMASSNAHMEN
s. DETAILGRUPPE DR-01 ff
GD-01 ff
NP-01 ff
MS-01 ff
TX-01 ff

Zeichnungs- u. Zahlenlegende s. Blatt LG-03-xx

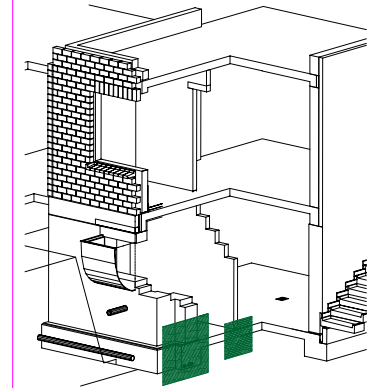

DELTA-PROTEKT

HORIZONTALE MAUERWERKSSPERRE
BEI EINFACHEN KELLERRÄUMEN


Z.Nr.:

PR-01

Stand: 10.08.2004

Rev.:

01

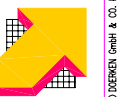

© DOERKEN GmbH & Co. KG