


DELTA

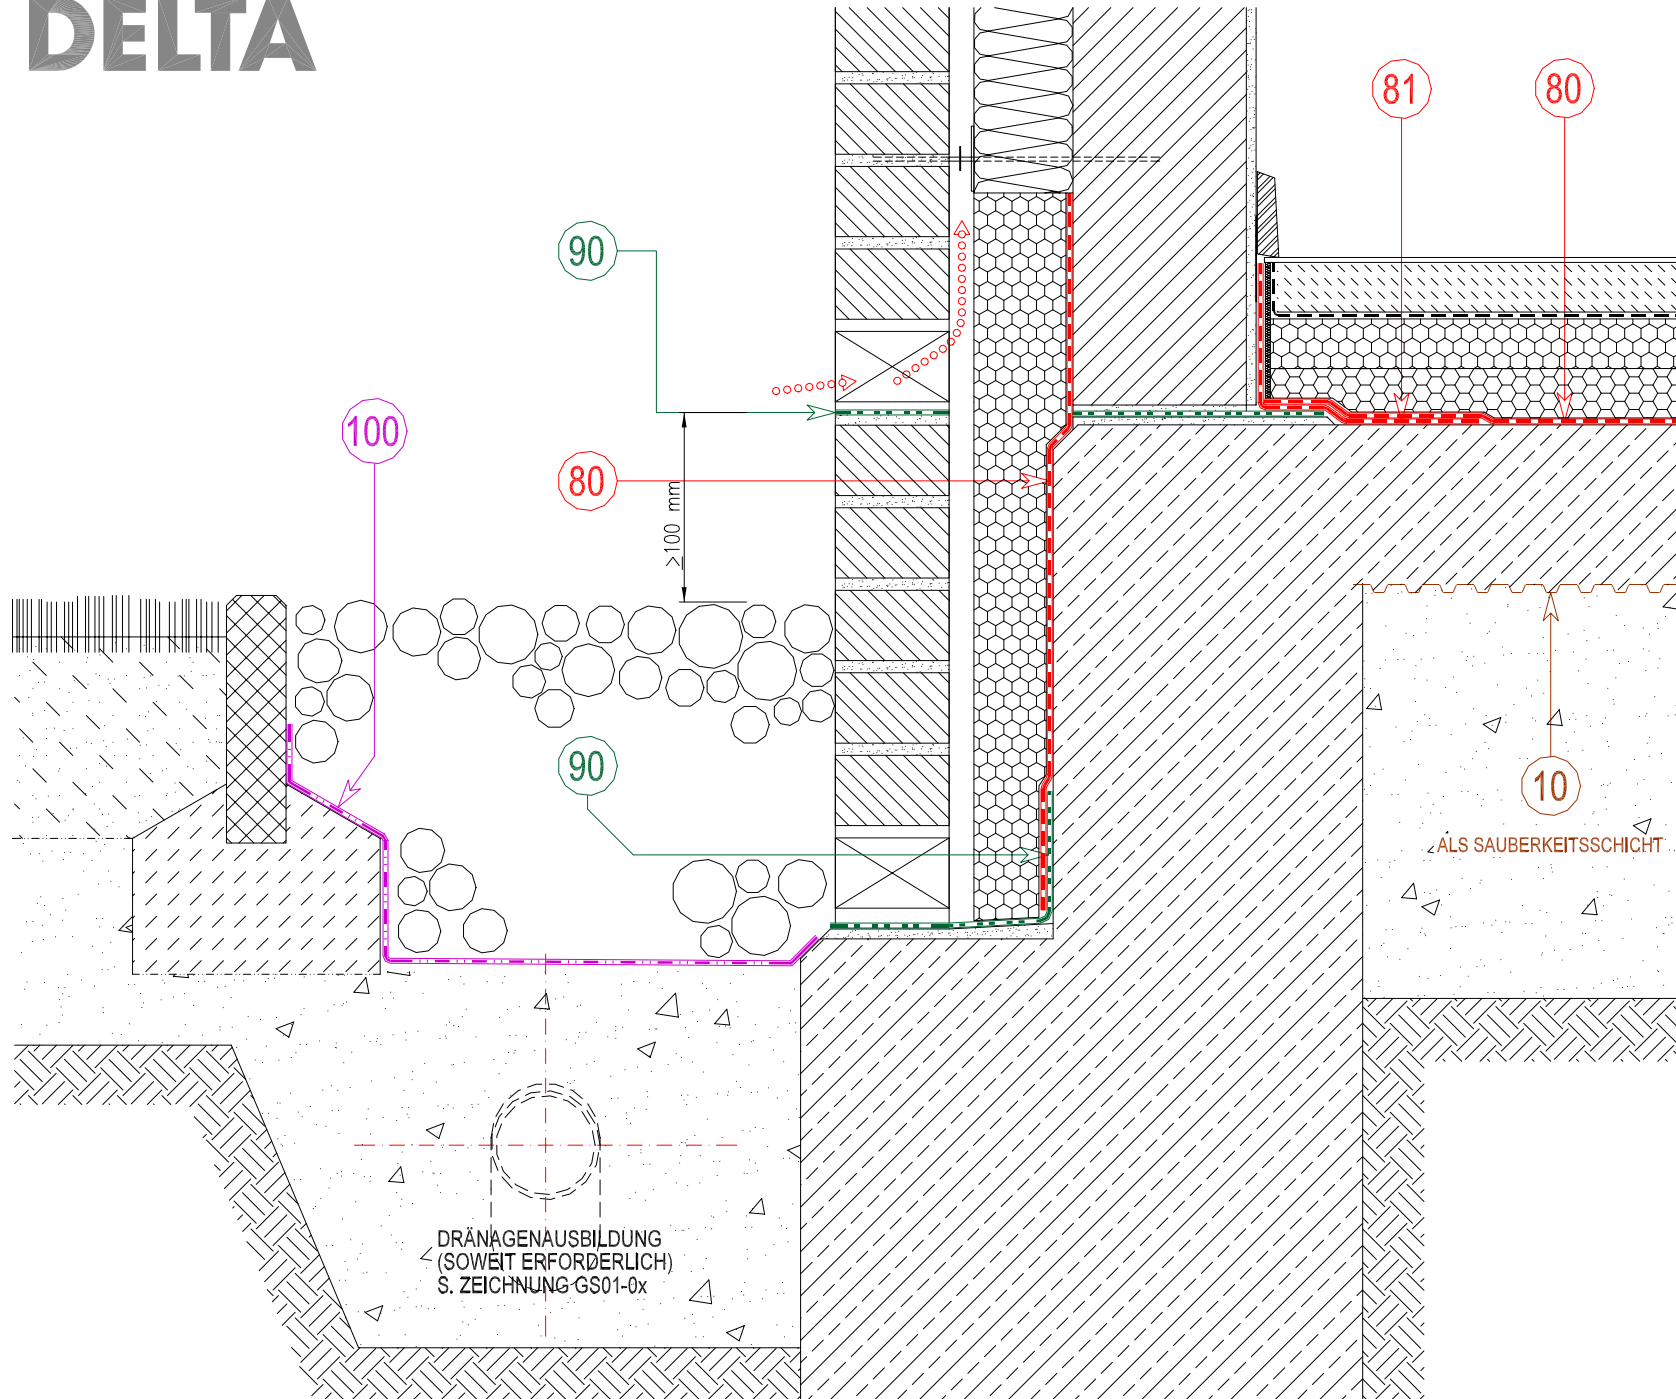

Querverweis

HORIZONTAL- UND
VERTIKALABDICHTUNGEN
s. DETAILGRUPPE TH-01 ff


SCHUTZMASSNAHMEN
s. DETAILGRUPPE DR-01 ff
GD-01 ff
NP-01 ff
MS-01 ff
TX-01 ff

Ausführung von zweischaligen Außenwänden s.u.a. DIN 1053, 8.4.3. ff

Sockelausbildung s. u.a.
- DIN 18195-4,6.1.1



➔ Zeichnungs- u. Zahlenlegende s. Blatt LG-03-xx

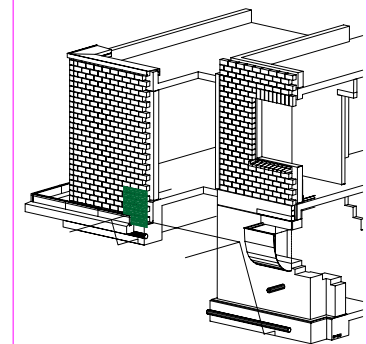

DELTA-PROTEKT

ZWEISCHALIGES MAUERWERK
SOCKELAUSBILDUNG V4

Z.Nr.:

PR-07

Stand: 12.01.2006

Rev.:

02



© WUPREN GmbH & Co. KG