


DELTA

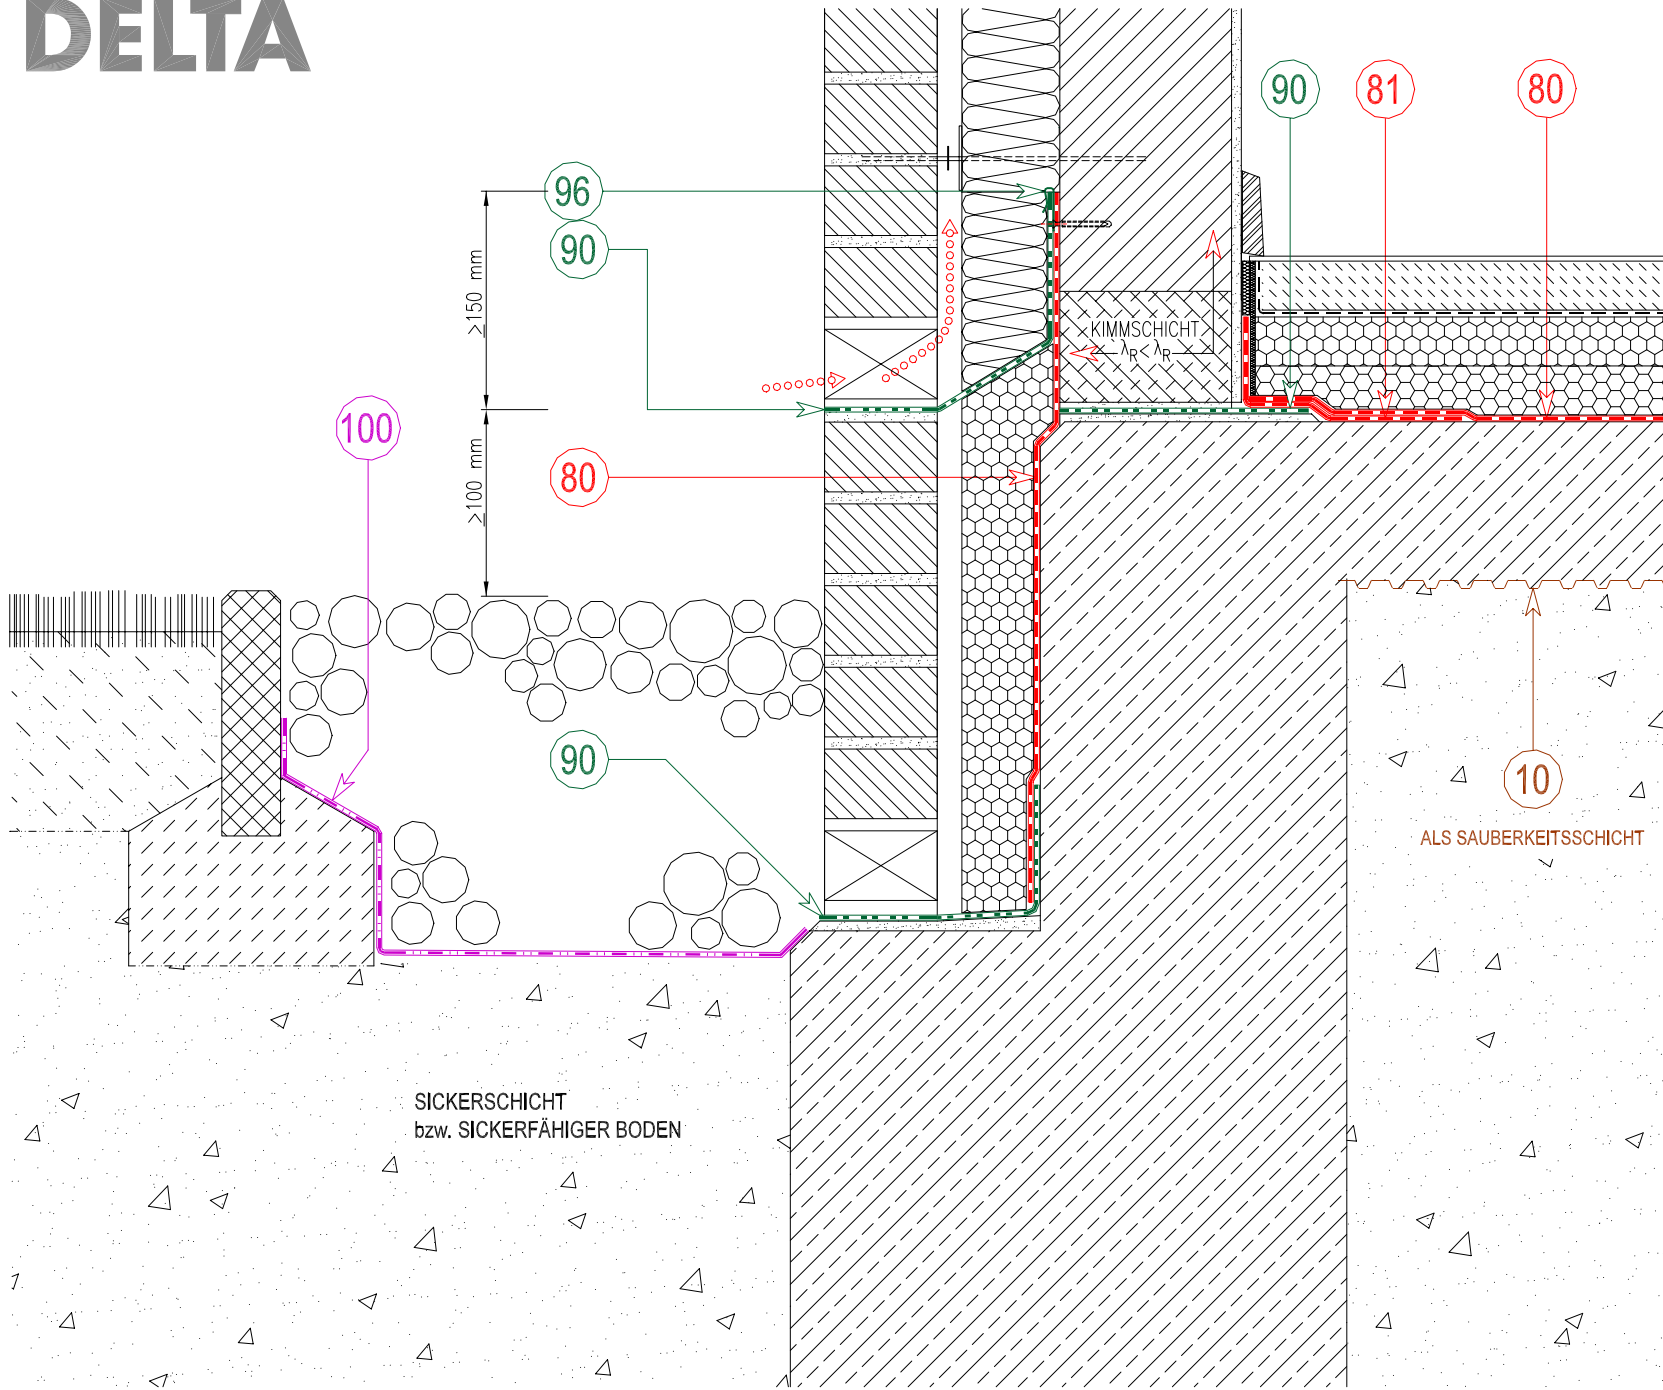


Querverweis
 HORIZONTAL- UND
 VERTIKALABDICHTUNGEN
 s. DETAILGRUPPE TH-01 ff

SCHUTZMASSNAHMEN
 s. DETAILGRUPPE DR-01 ff
 GD-01 ff
 NP-01 ff
 MS-01 ff
 TX-01 ff

Ausführung von zweischaligen Außenwänden s.u.a. DIN 1053, 8.4.3. ff

Sockelausbildung s. u.a.
 - DIN 18195-4.6.1.1

0 100 200 300mm
 Zeichnungs- u. Zahlenlegende s. Blatt LG-03-xx

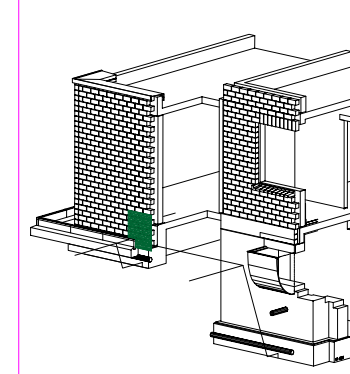

DELTA-PROTEKT
 ZWEISCHALIGES MAUERWERK
 SOCKELAUSBILDUNG V5
 (AUSFÜHRUNGSVARIANTE ZU PR-07-..)

Z.Nr.:	Rev.:
PR-071	4
Stand: 12.01.2006	



© DÜBELN GmbH & Co. KG