


DELTA

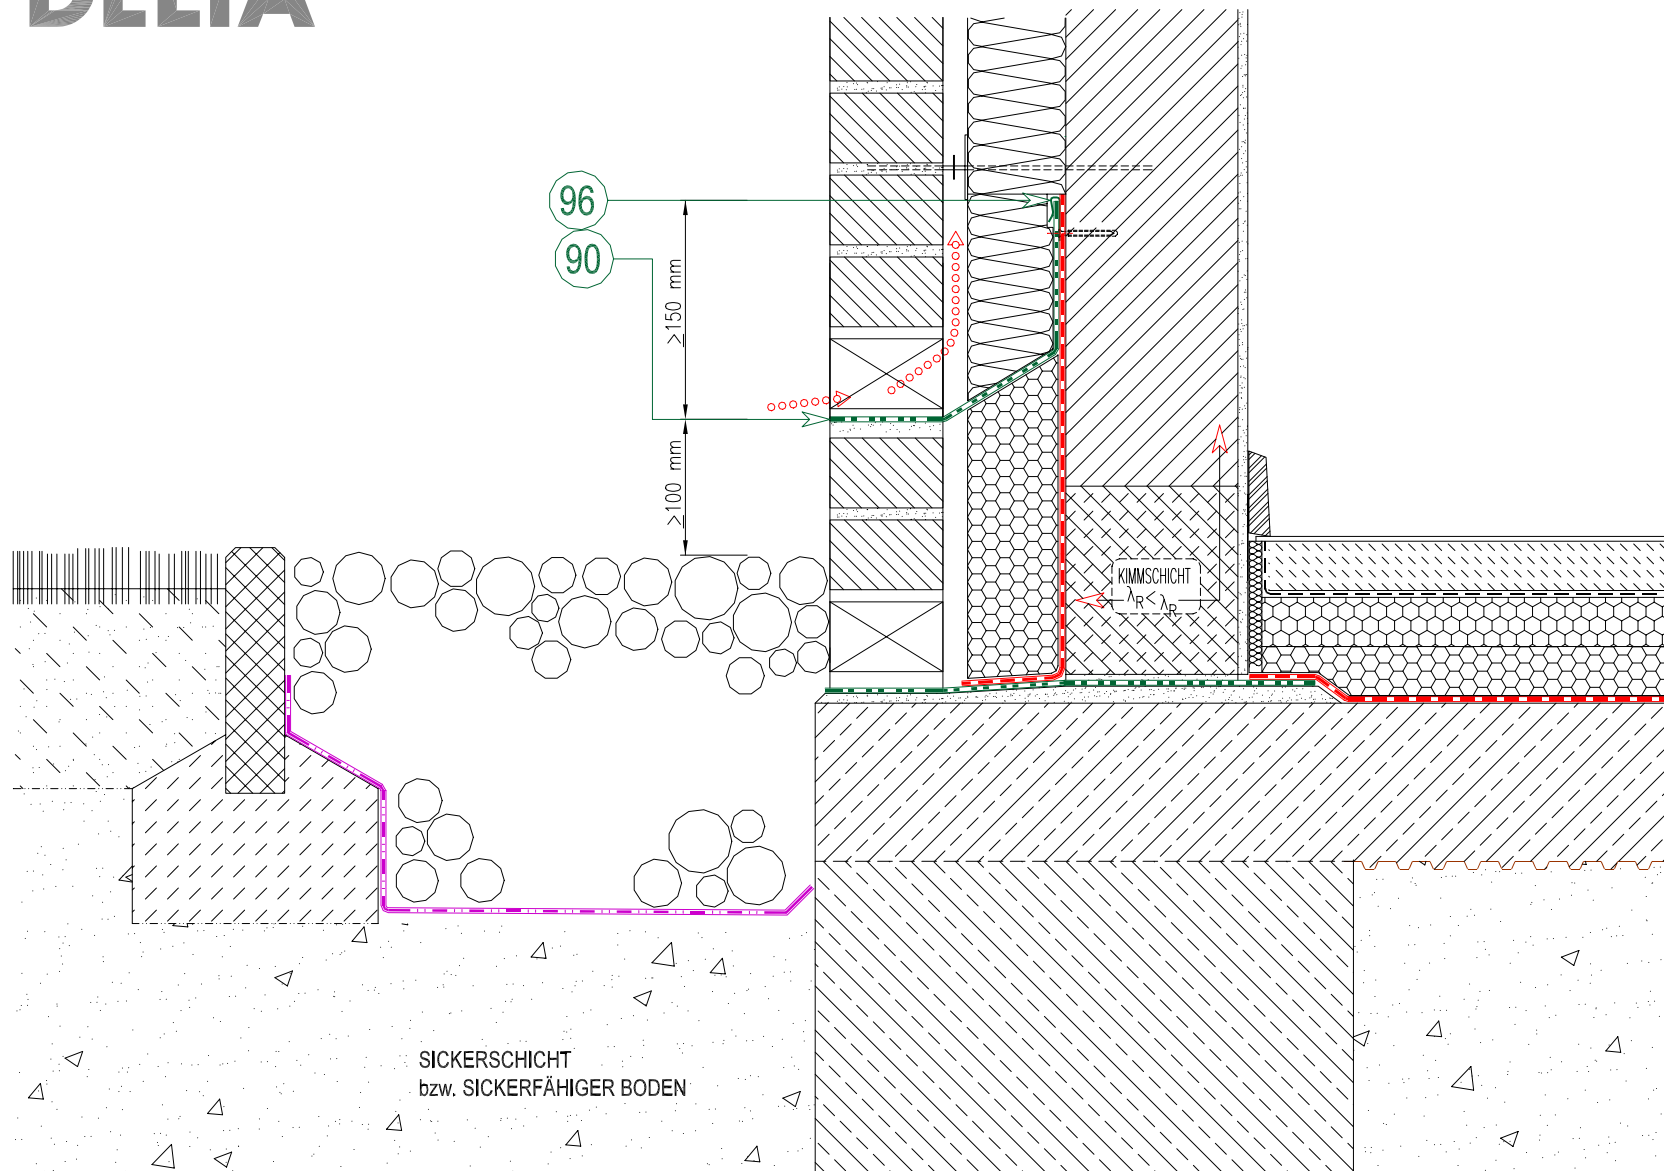

Querverweis


HORIZONTAL- UND
VERTIKALABDICHTUNGEN
s. DETAILGRUPPE TH-01 ff

SCHUTZMASSNAHMEN
s. DETAILGRUPPE DR-01 ff
GD-01 ff
NP-01 ff
MS-01 ff
TX-01 ff

Ausführung von zweischaligen Außenwänden s.u.a. DIN 1053, 8.4.3. ff

Sockelausbildung s. u.a.
- DIN 18195-4,6.1.1

Zeichnungs- u. Zahlenlegende s. Blatt LG-03-xx

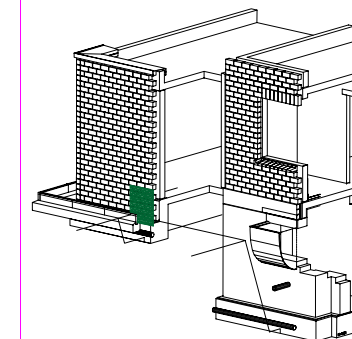

DELTA-PROTEKT
ZWEISCHALIGES MAUERWERK
SOCKELAUSBILDUNG V5
(AUSFÜHRUNGSVARIANTE ZU PR-07-..)

Z.Nr.:

Rev.:

PR-073

1

Stand: 12.01.2006



© GEBERIT S.p.A. 16