


DELTA

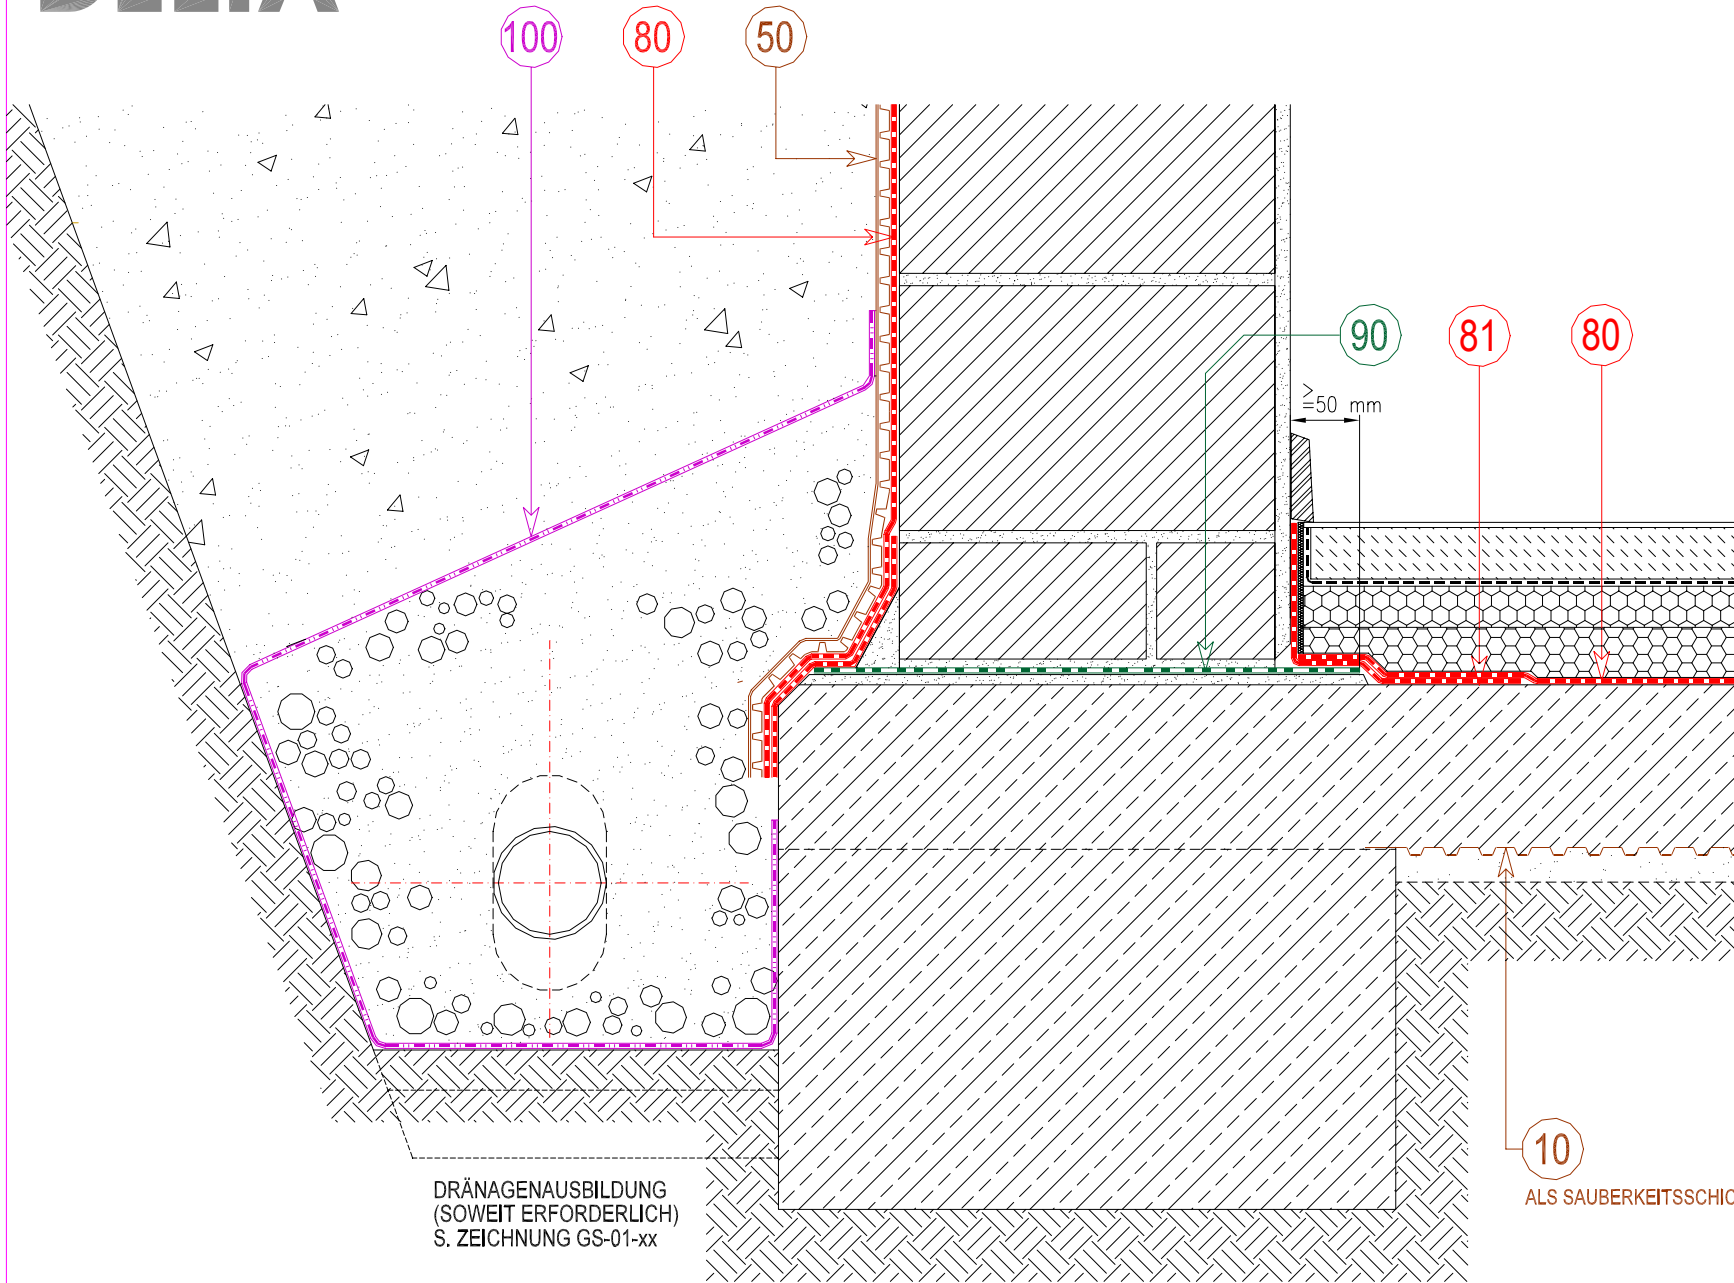

Querverweis


HORIZONTAL- UND
VERTIKALABDICHTUNGEN
s. DETAILGRUPPE TH-01 ff

SCHUTZMASSNAHMEN
s. DETAILGRUPPE DR-01 ff

GD-01 ff
NP-01 ff
MS-01 ff
TX-01 ff

0 100 200 300mm

➔ Zeichnungs- u. Zahlenlegende s. Blatt LG-03-xx

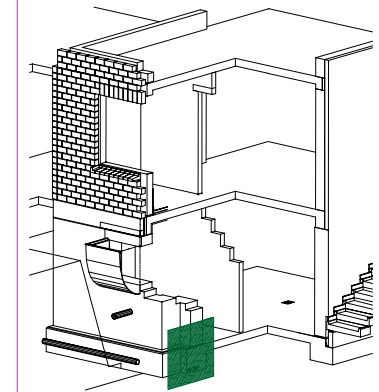

DELTA-PROTEKT
FUSSPUNKT KELLERAUSSENWAND

Z.Nr.:

PR-02

Stand: 10.08.2004

Rev.:

01



© DÖRMEI GmbH & Co. KG