


DELTA

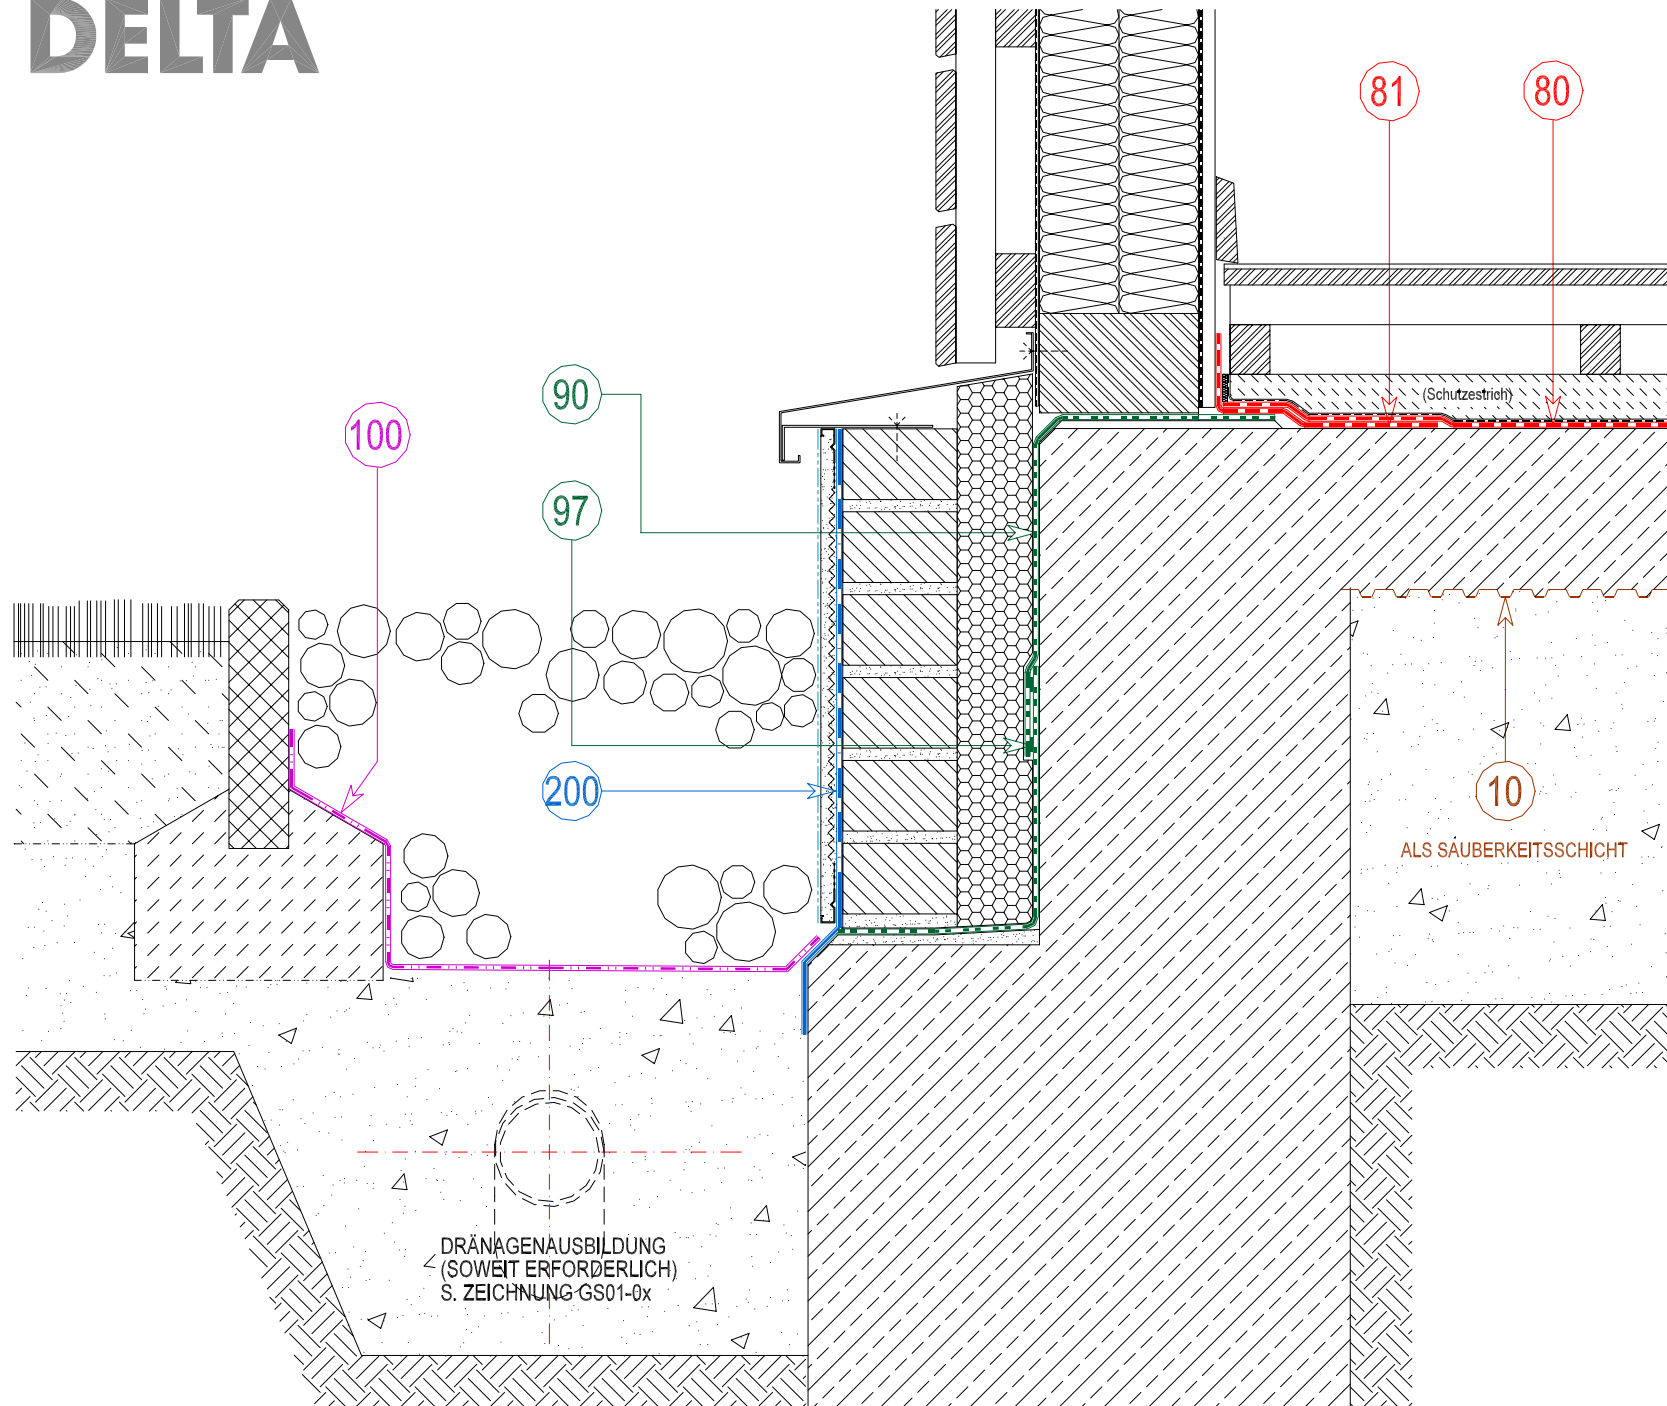


Querverweis

HORIZONTAL- UND
VERTIKALABDICHTUNGEN
s. DETAILGRUPPE TH-01 ff

SCHUTZMASSNAHMEN
s. DETAILGRUPPE DR-01 ff
GD-01 ff
NP-01 ff
MS-01 ff
TX-01 ff

Sockelausbildung s. u.a.
- DIN 18195-4,6.1.1
- Richtlinie FV Stuckateure u. GaLaBau
Baden-Württemberg

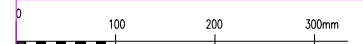

➔ Zeichnungs- u. Zahlenlegende s. Blatt LG-03-xx

DELTA-PROTEKT
HORIZONTALSPERRE
UNTER HOLZ-STÄNDERWERK

Z.Nr.:

PR-08

Stand: 12.01.2006

Rev.:

02



© JOHANNES CEMEX & CO. KG