


DELTA

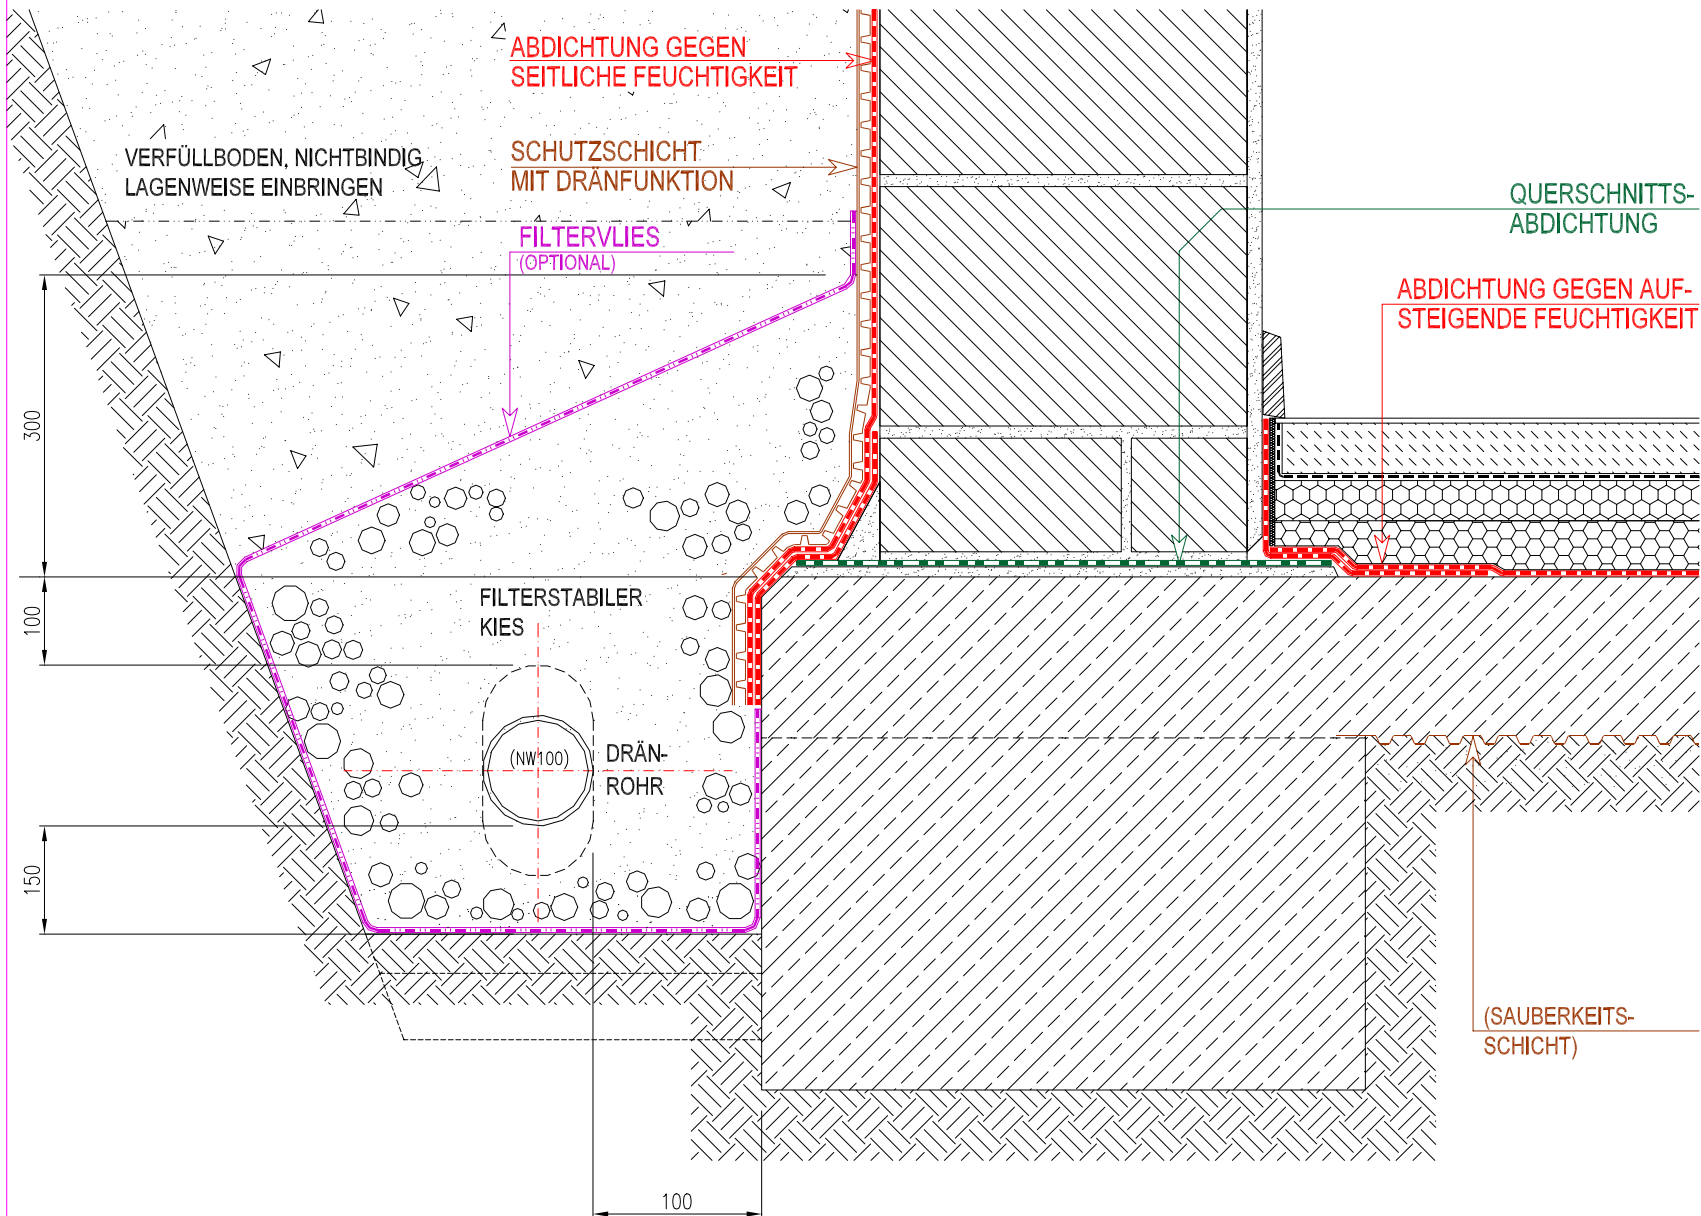

Querverweis

HORIZONTAL- UND VERTIKALABDICHTUNGEN
s. DETAILGRUPPE TH-01 ff


HOR. MAUERWERKSSPERREN
s. DETAILGRUPPE PR-01 ff

SCHUTZMASSNAHMEN
s. DETAILGRUPPE DR-01 ff
GD-01 ff
NP-01 ff
MS-01 ff
TX-01 ff

QUERSCHNITTS-
ABDICHTUNG

ABDICHTUNG GEGEN AUF-
STIEGENDE FEUCHTIGKEIT

0 100 200 300mm
➔ Zeichnungs- u. Zahlenlegende s. Blatt LG-03-xx

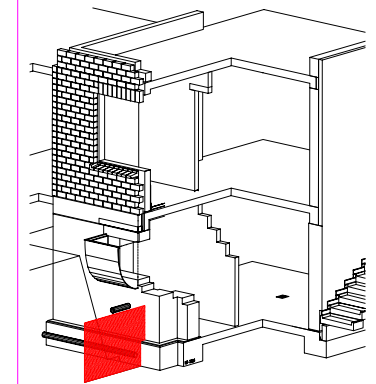

REGELQUERSCHNITT AUSSENWAND UND FUNDAMENT

(LASTFALL BODENFEUCHTE UND NICHT-
STAUENDES SICKERWASSER n. DIN 18195)
weitere Angaben s. DIN 18195 (Abdichtungen)
und DIN 4095 (Dränage)

Z.Nr.:

GS-01

Stand: 10.08.2004

Rev.:

01

