



DELTA

MST. DER LUPENDARSTELLUNG:

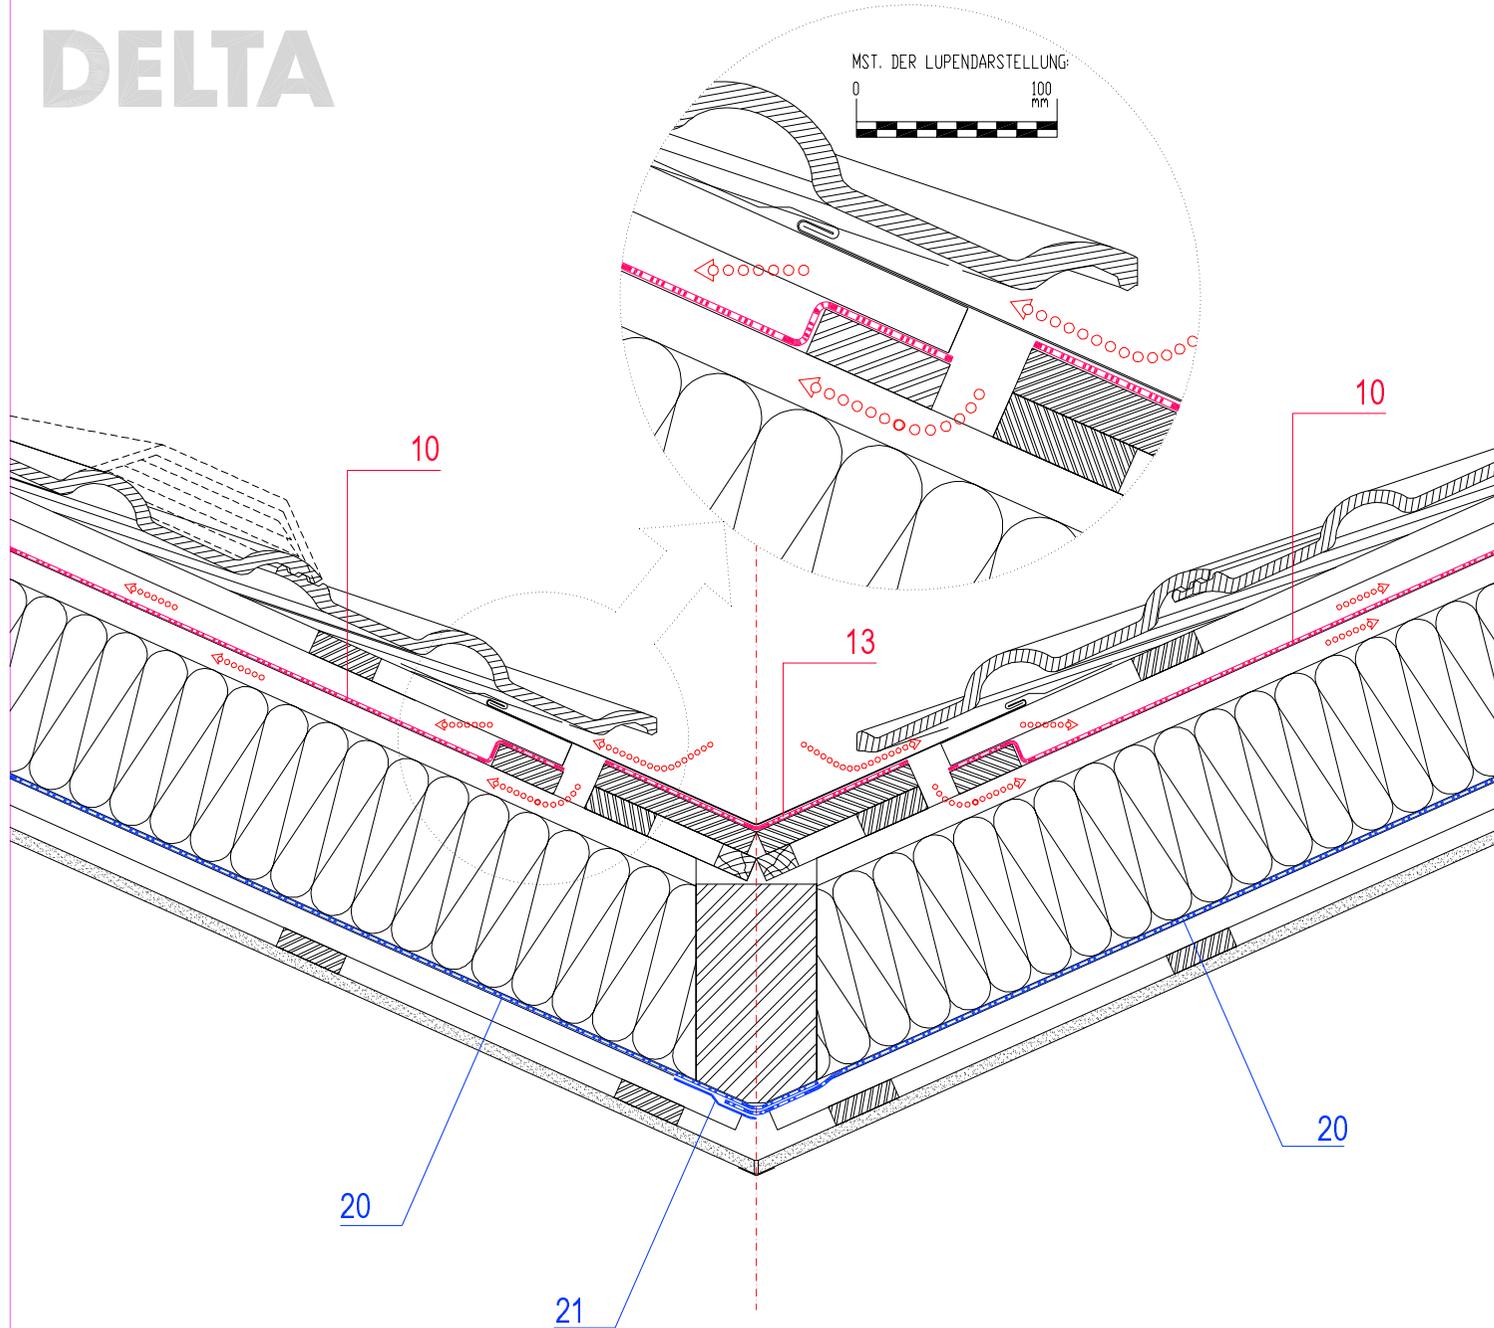

➤ Zeichnungs- u. Zahlenlegende s. Blatt DLT-LGC

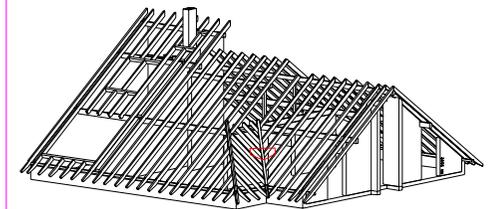

BELÜFTETES DACH

Aufgelegte Kehle mit Stützlatte

LKF-KV03-01

Stand: 30.11.2002, V=PT



© DIBERWY Gmbh & Co. KG