


DELTA

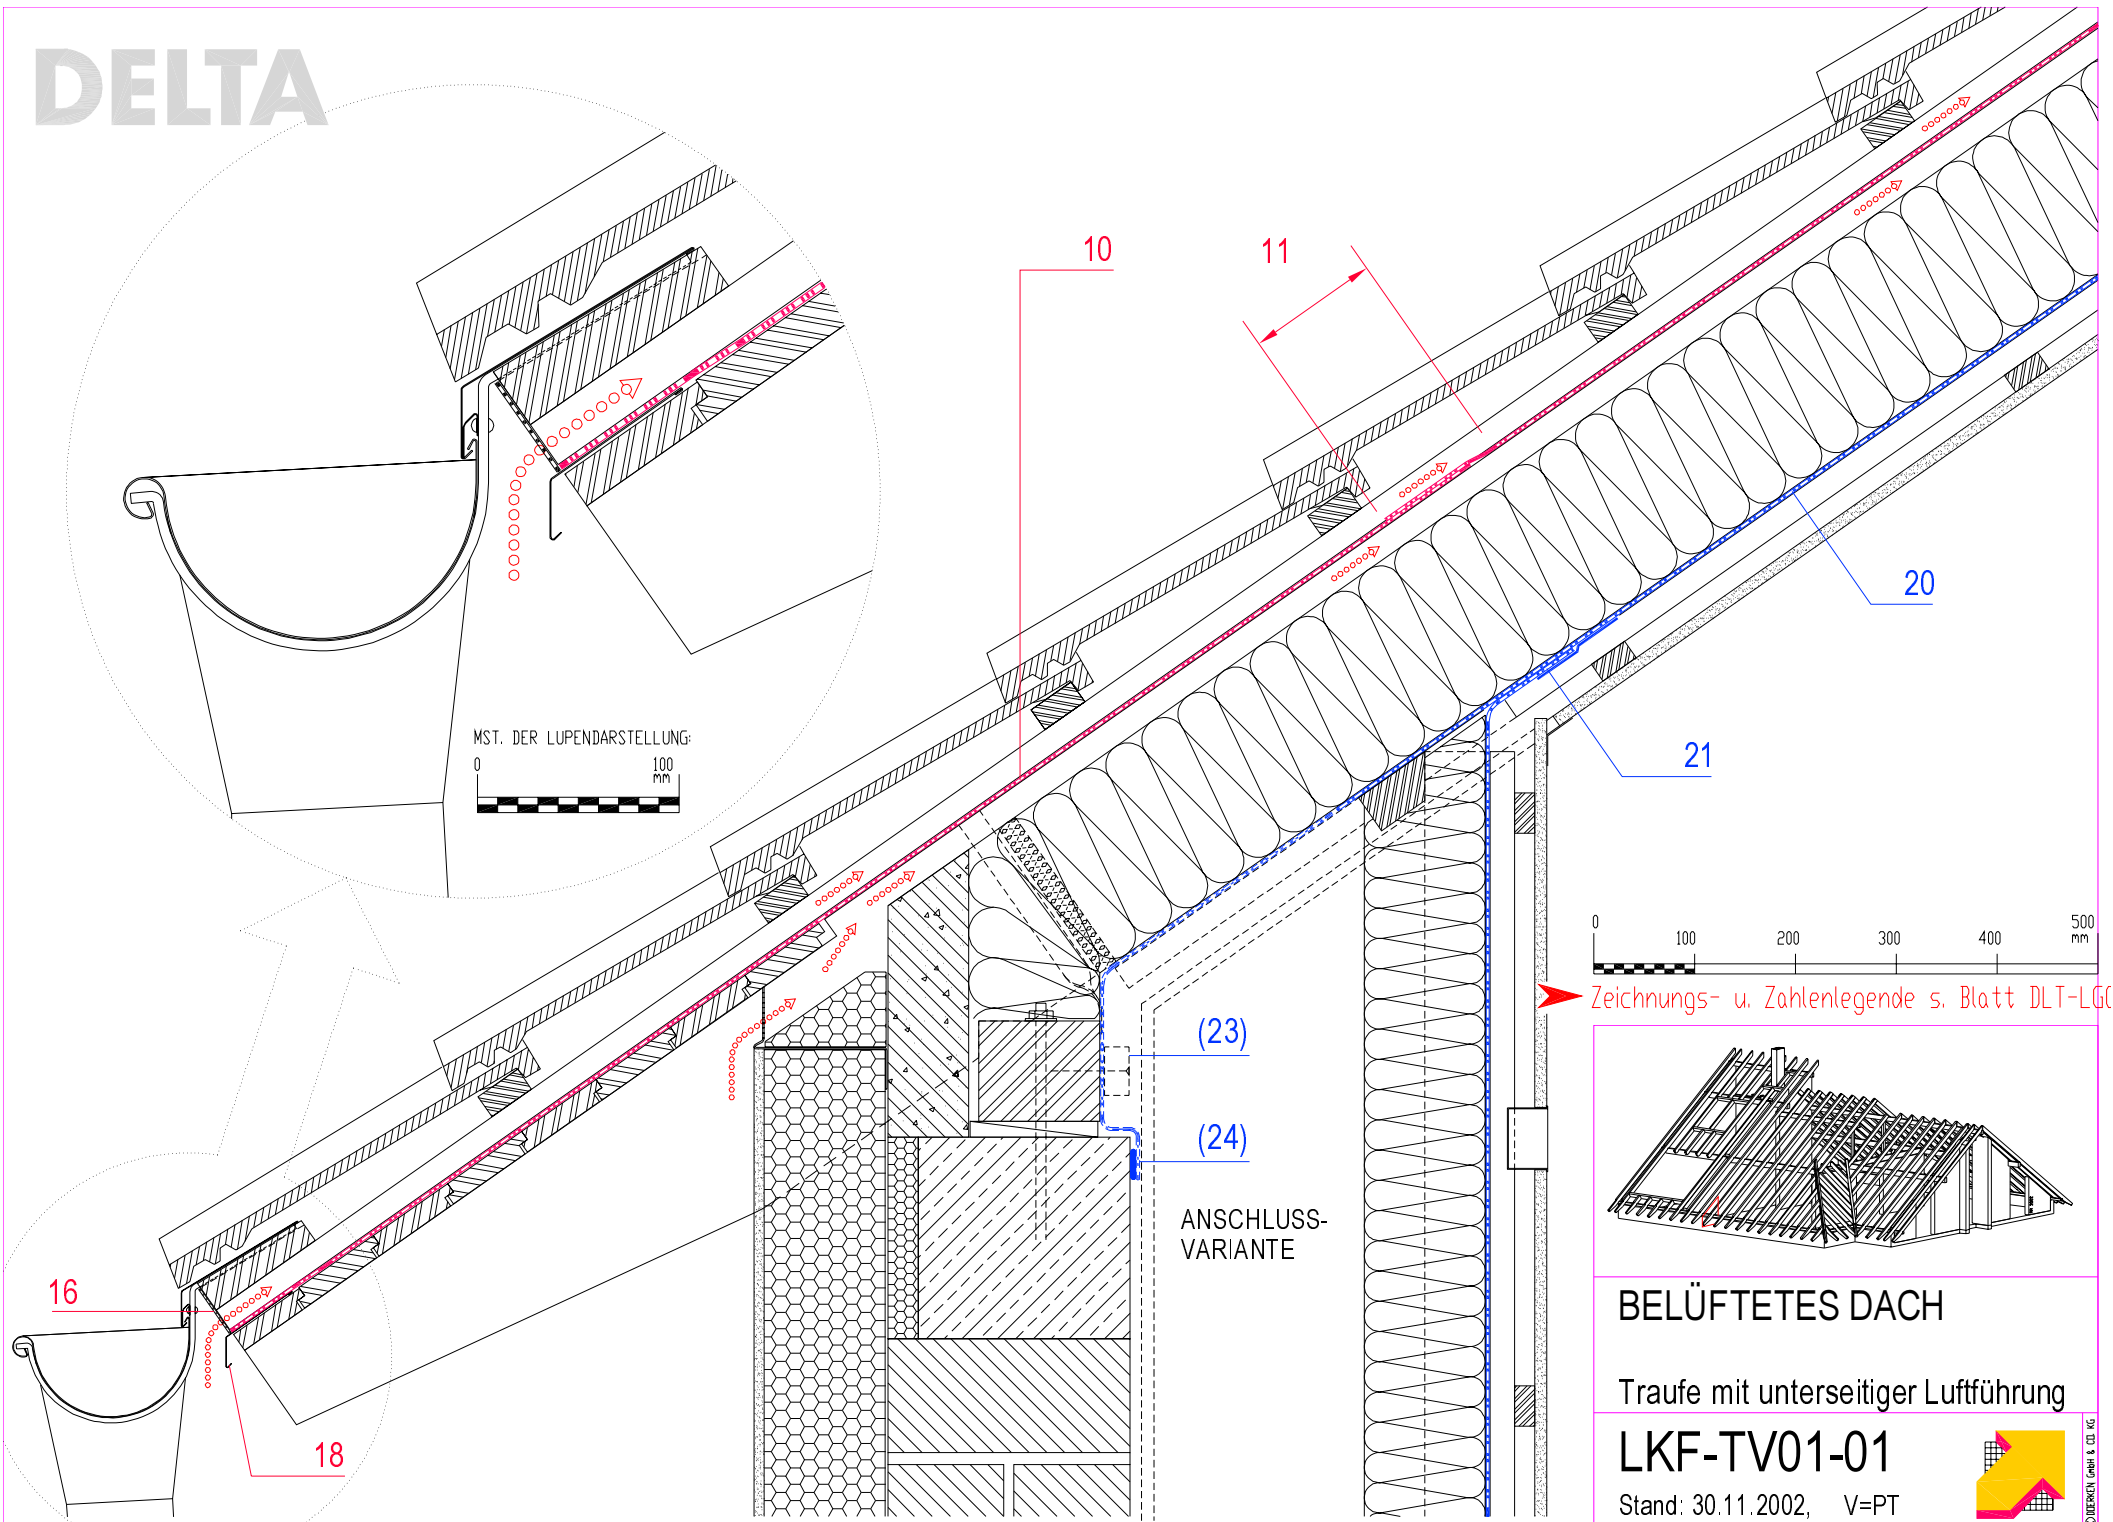

BELÜFTETES DACH

Traufe mit unterseitiger Luftführung

LKF-TV01-01

Stand: 30.11.2002, V=PT

