



DELTA

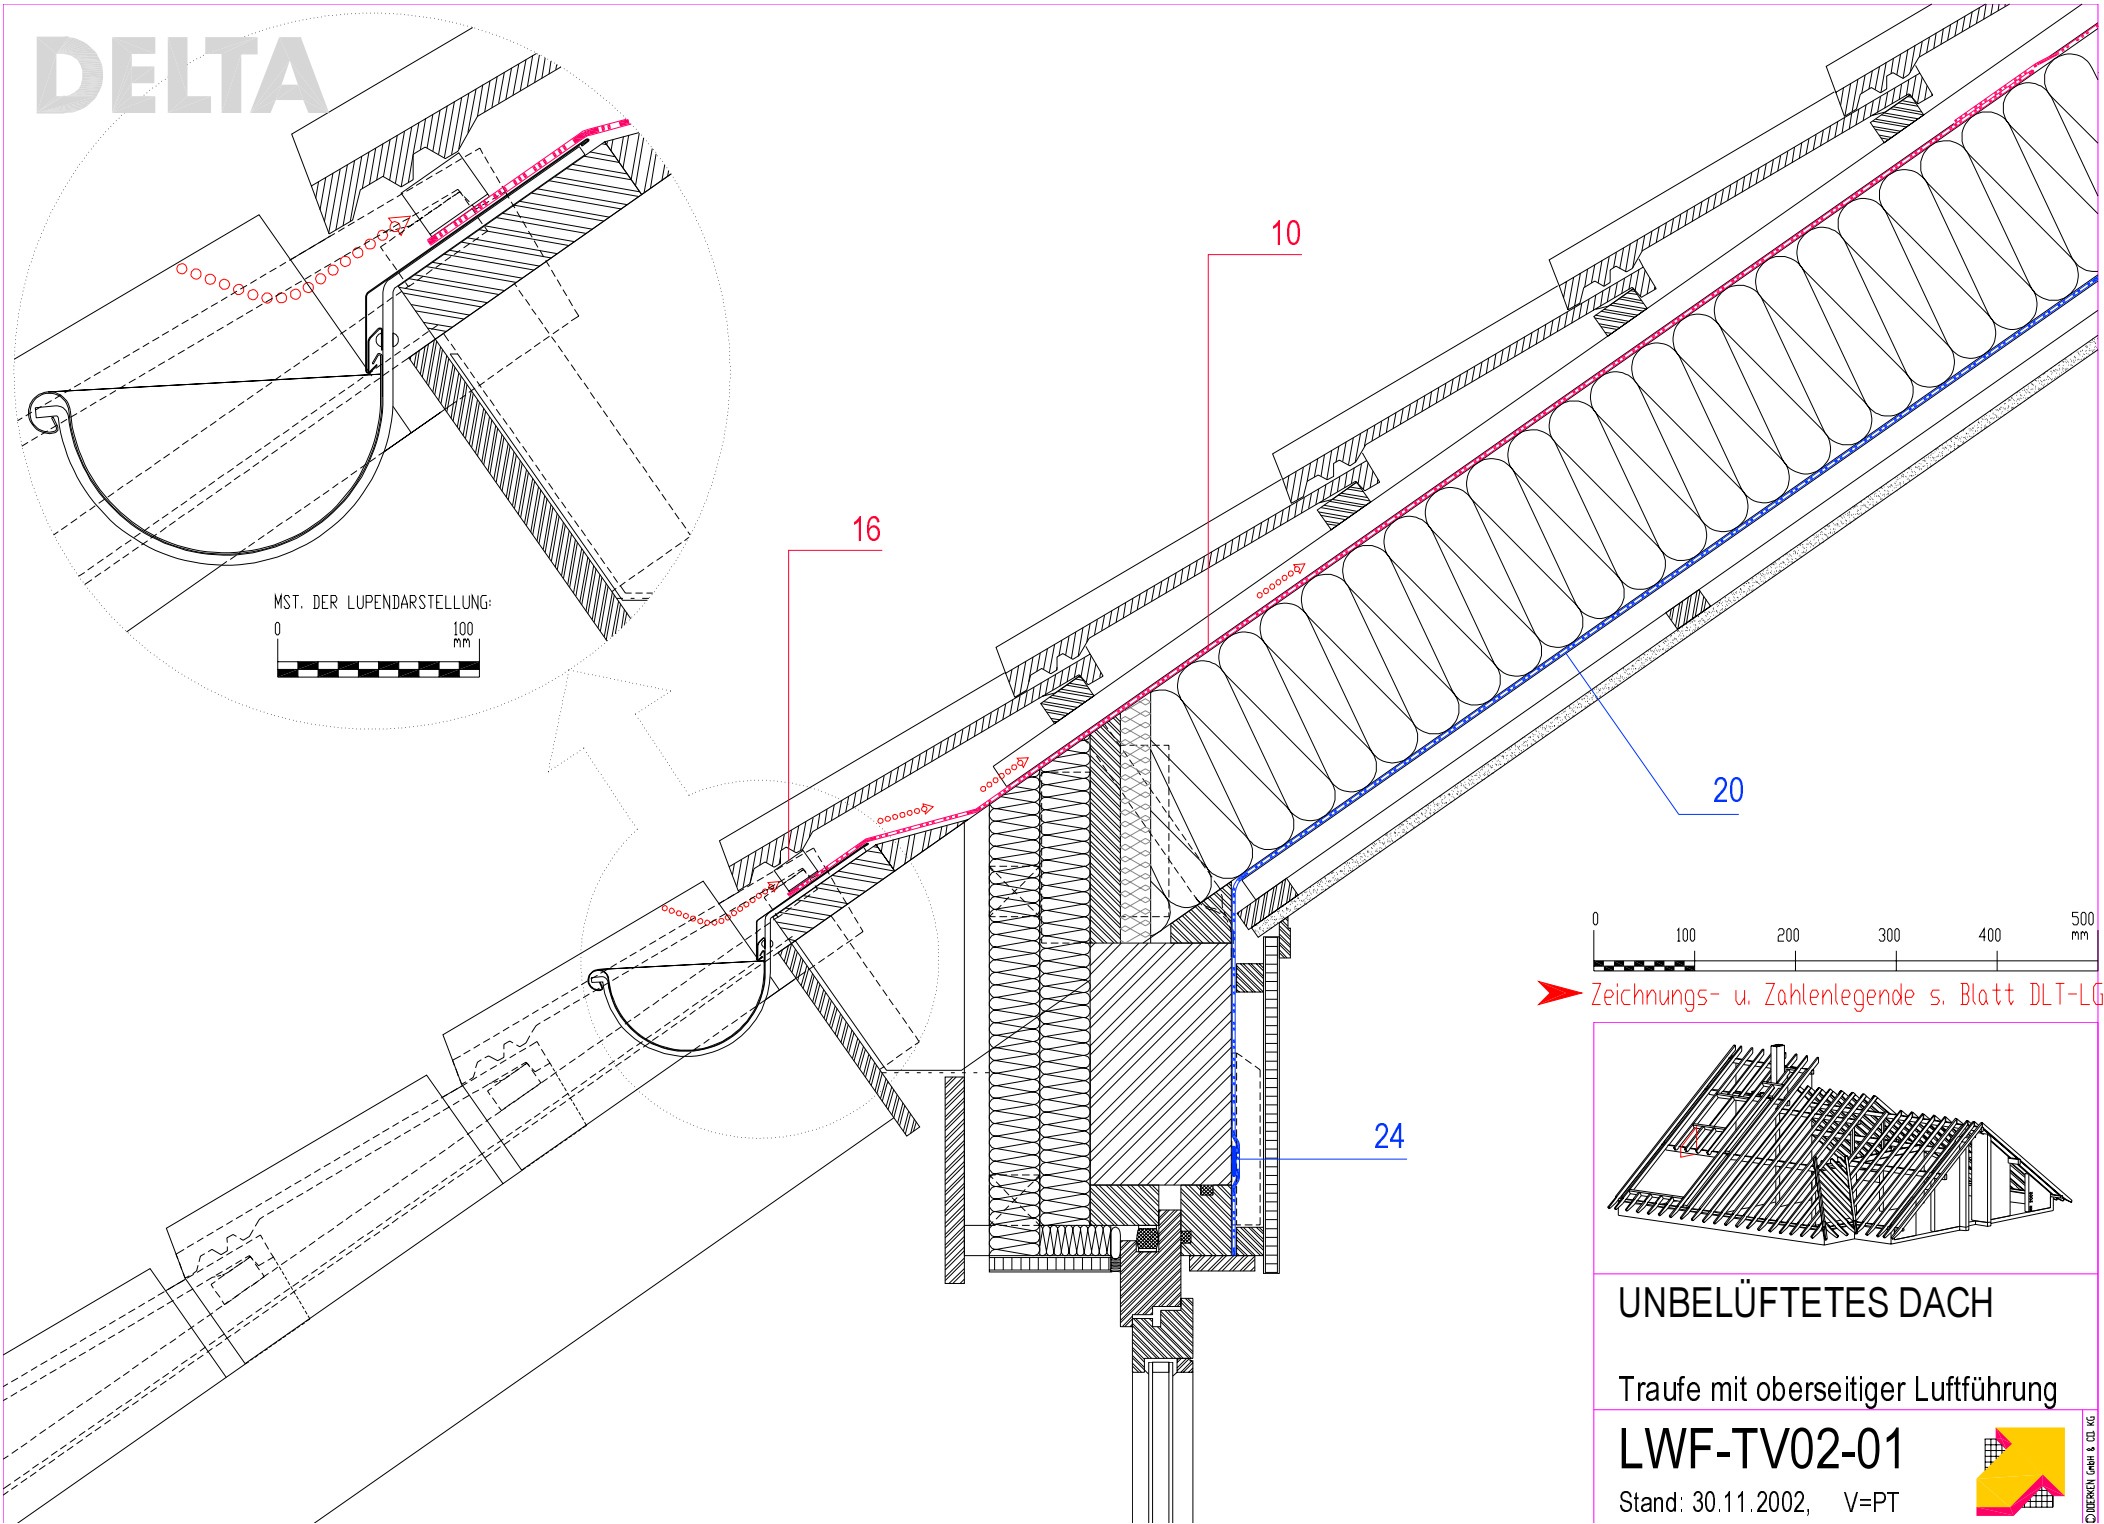

MST. DER LUPENDARSTELLUNG:



➤ Zeichnungs- u. Zahlenlegende s. Blatt DLT-LGG

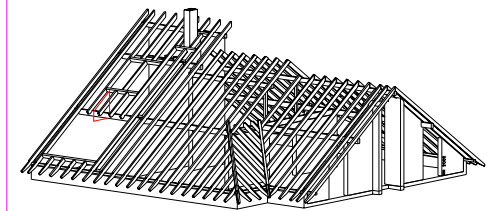

UNBELÜFTETES DACH

Traufe mit oberseitiger Luftführung

LWF-TV02-01

Stand: 30.11.2002, V=PT



© HEBERTY GmbH & Co. KG