



DELTA

MST. DER LUPENDARSTELLUNG:

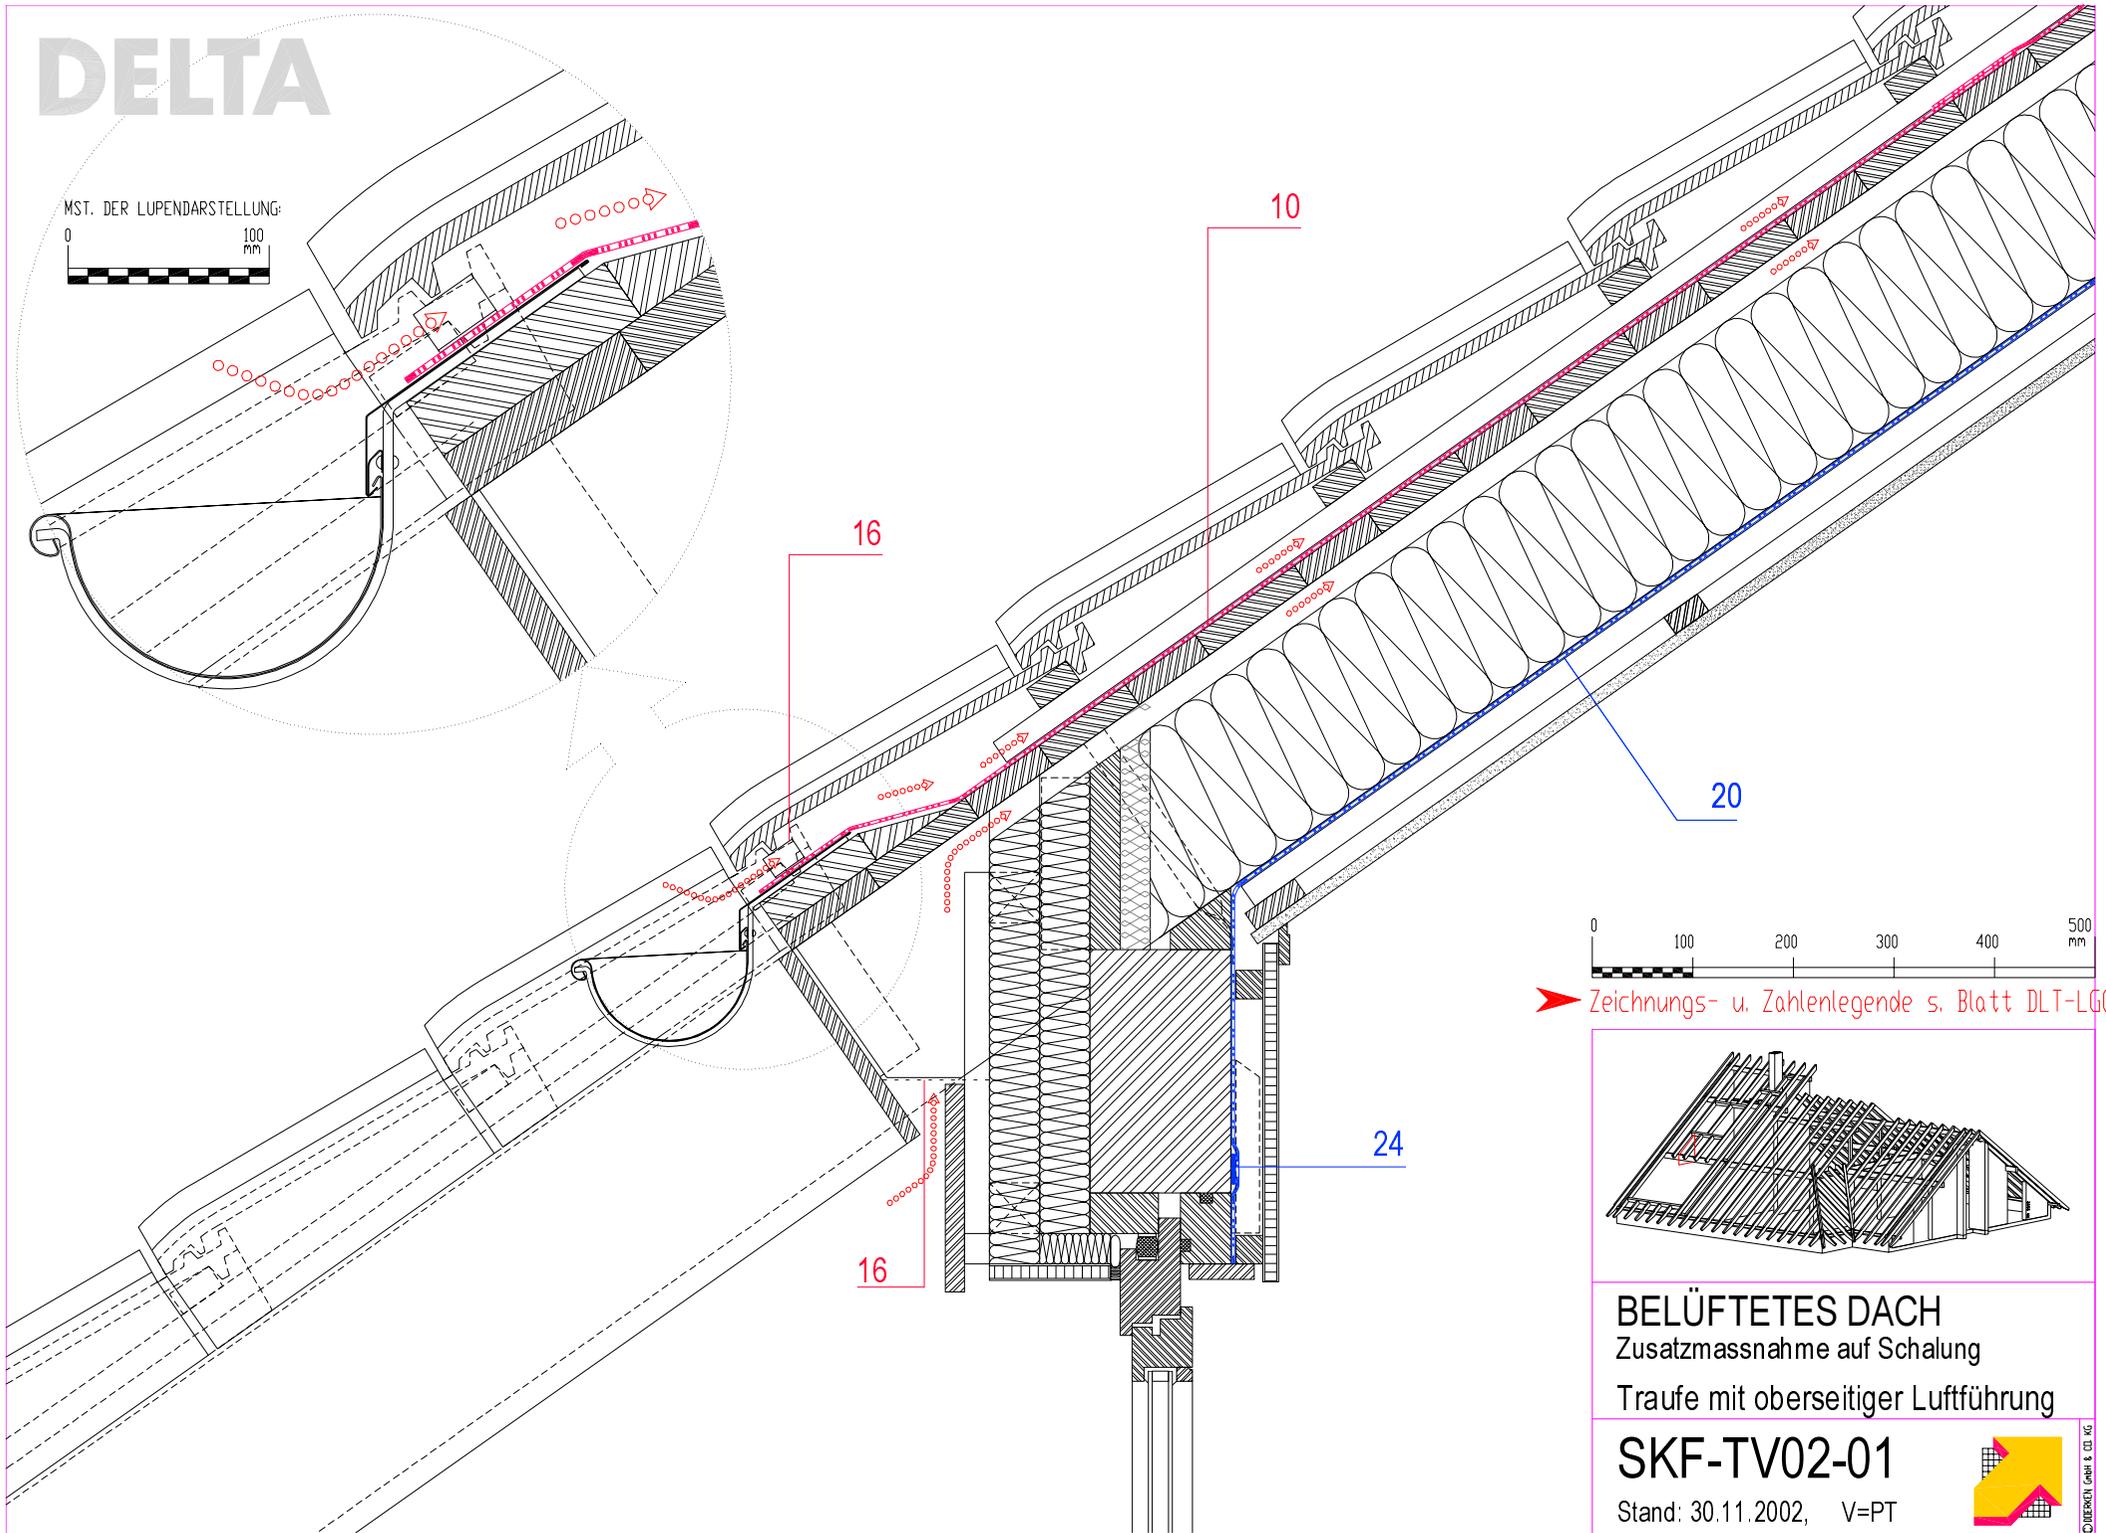


➤ Zeichnungs- u. Zahlenlegende s. Blatt DLT-LGG

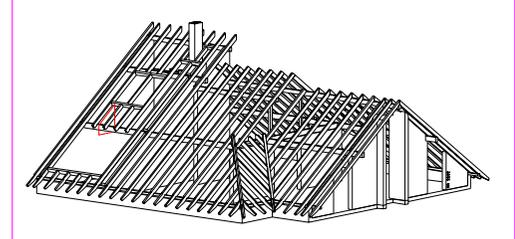

BELÜFTETES DACH
Zusatzmassnahme auf Schalung
Traufe mit oberseitiger Luftführung

SKF-TV02-01

Stand: 30.11.2002, V=PT

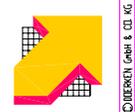

© HEBERLY GmbH & Co. KG