DELTA

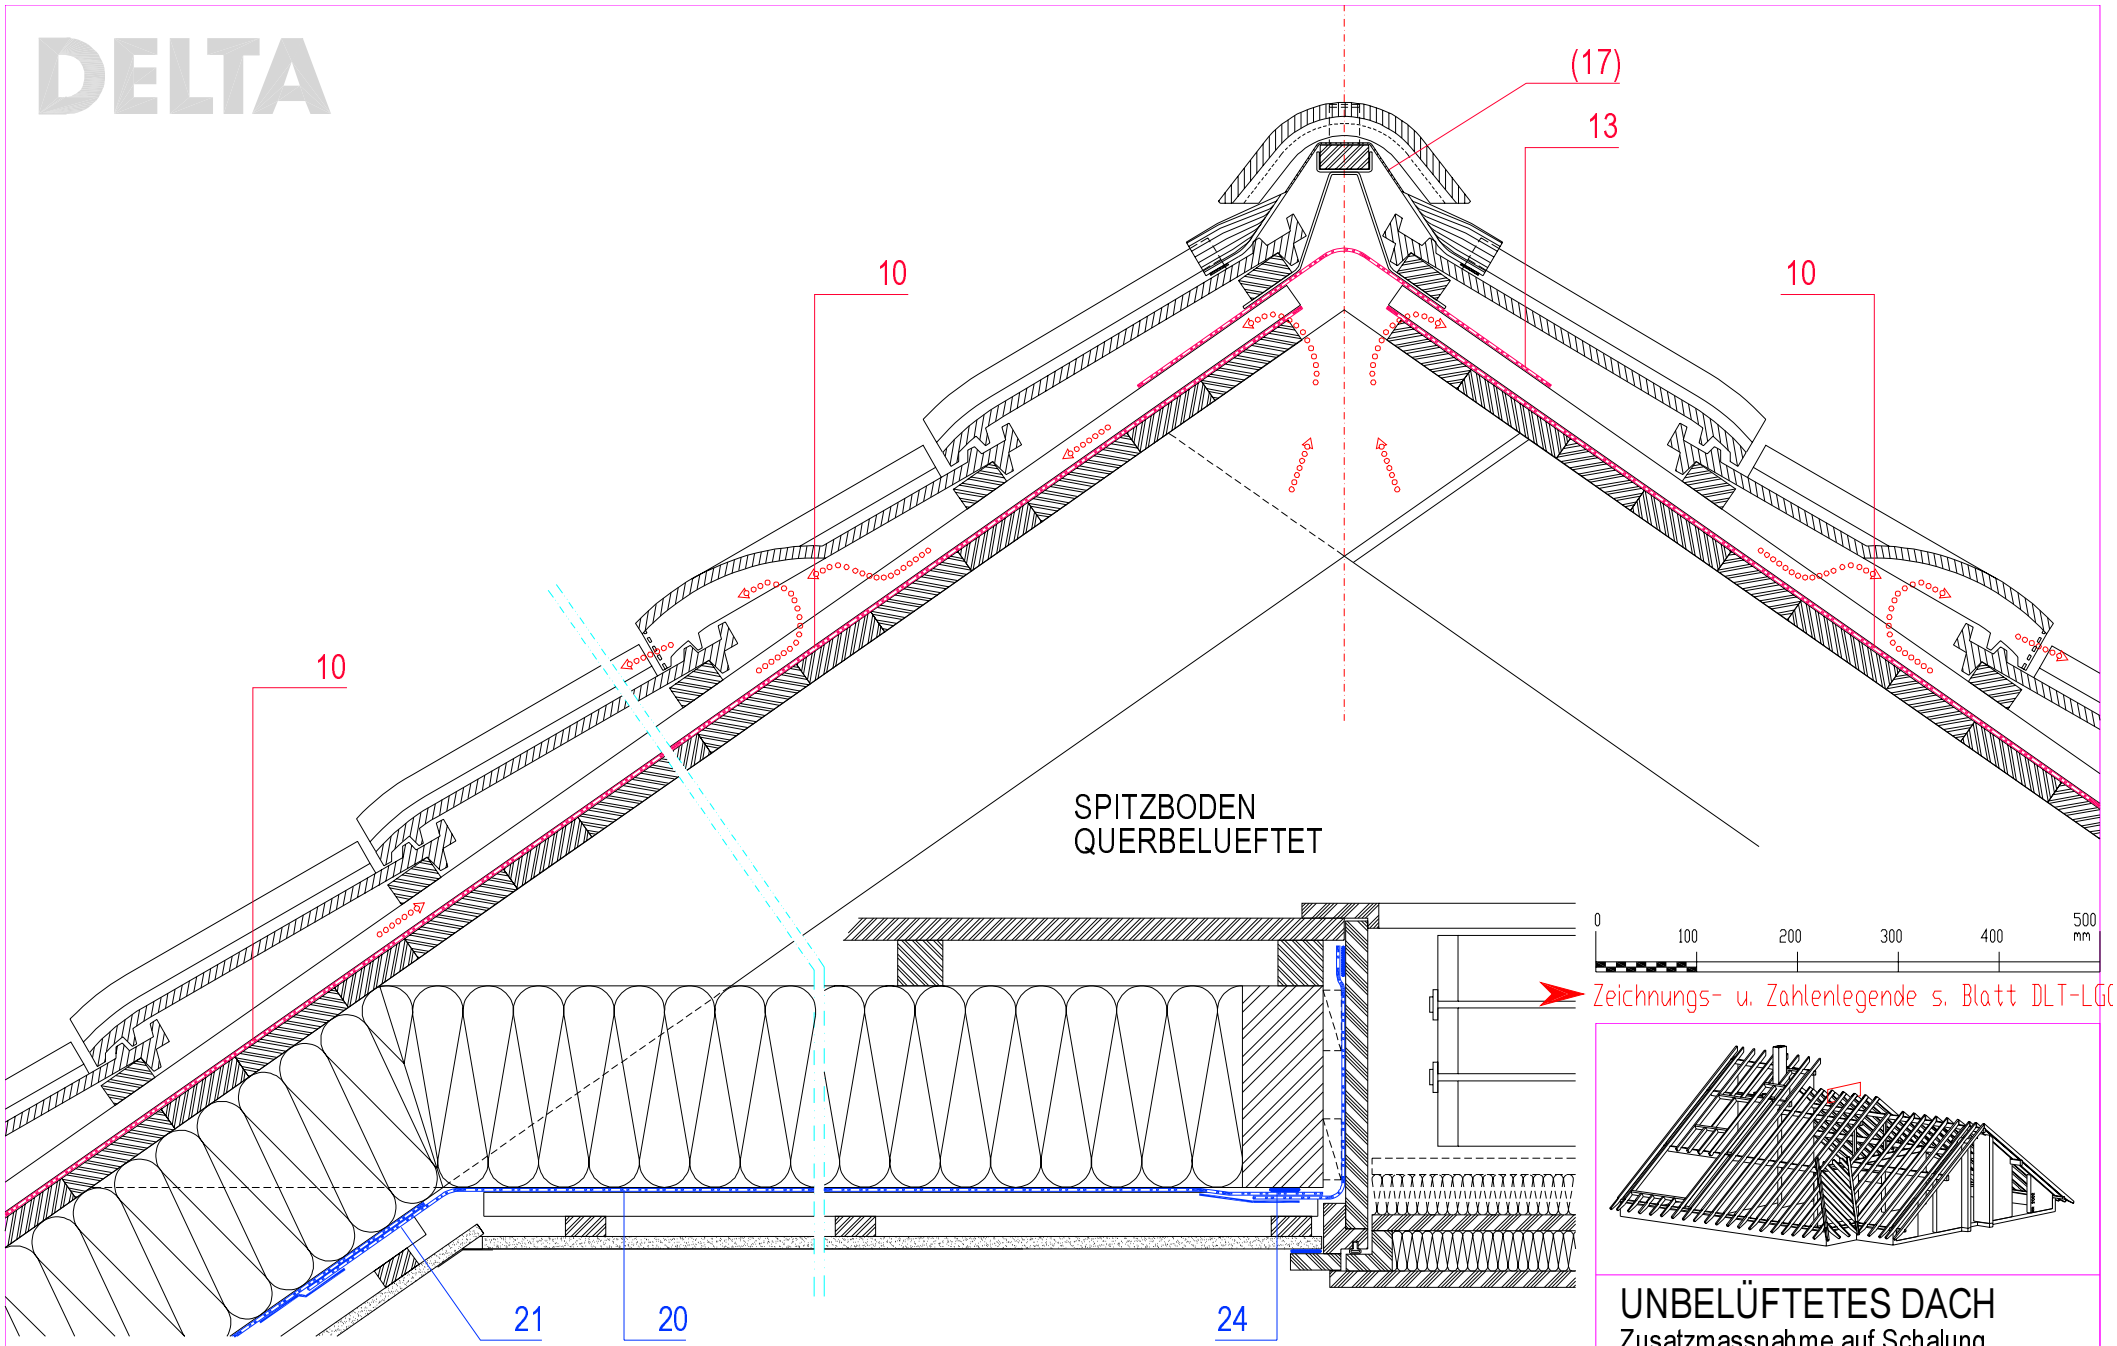

UNBELÜFTETES DACH

Zusatzmassnahme auf Schalung

Firstausbildung beim Spitzboden (V2)

SWF-FV03-01

Stand: 30.11.2002, V=PT

© DÖRKEN GmbH & CO. KG