



DELTA

MST. DER LUPENDARSTELLUNG:

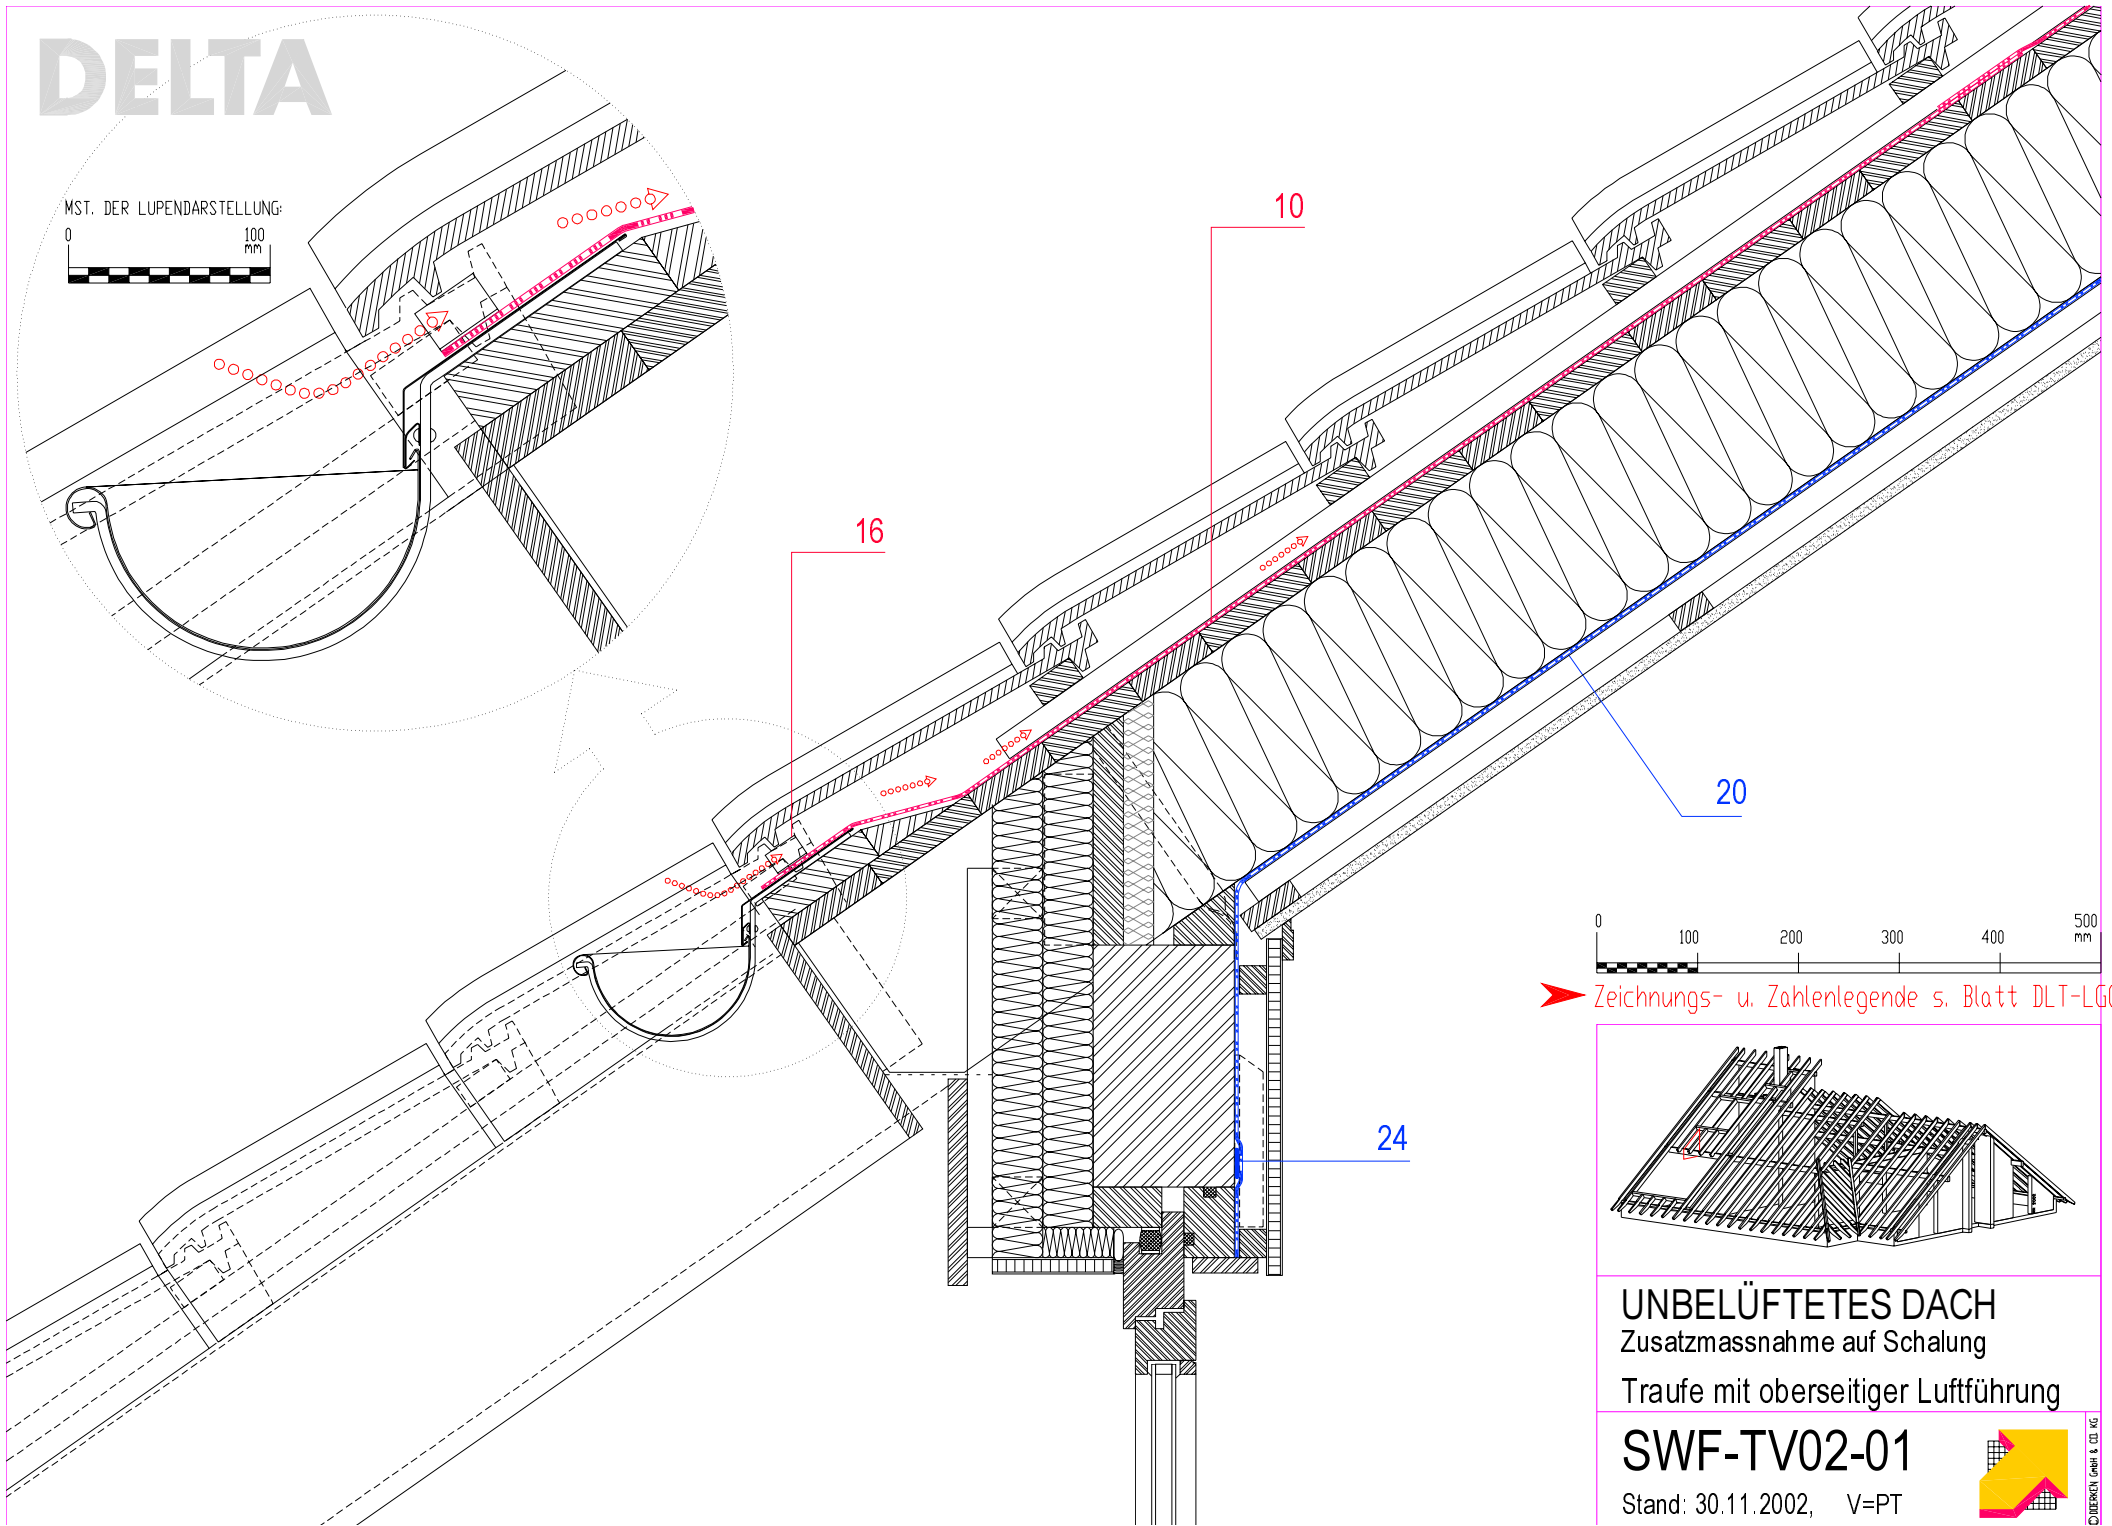


➤ Zeichnungs- u. Zahlenlegende s. Blatt DLT-LGG

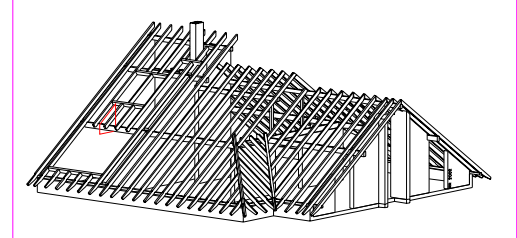

UNBELÜFTETES DACH
Zusatzmassnahme auf Schalung
Traufe mit oberseitiger Luftführung

SWF-TV02-01

Stand: 30.11.2002, V=PT

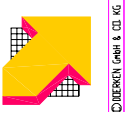

© UEBERWY Gabel & CO. KG