



DELTA

MST. DER LUPENDARSTELLUNG:

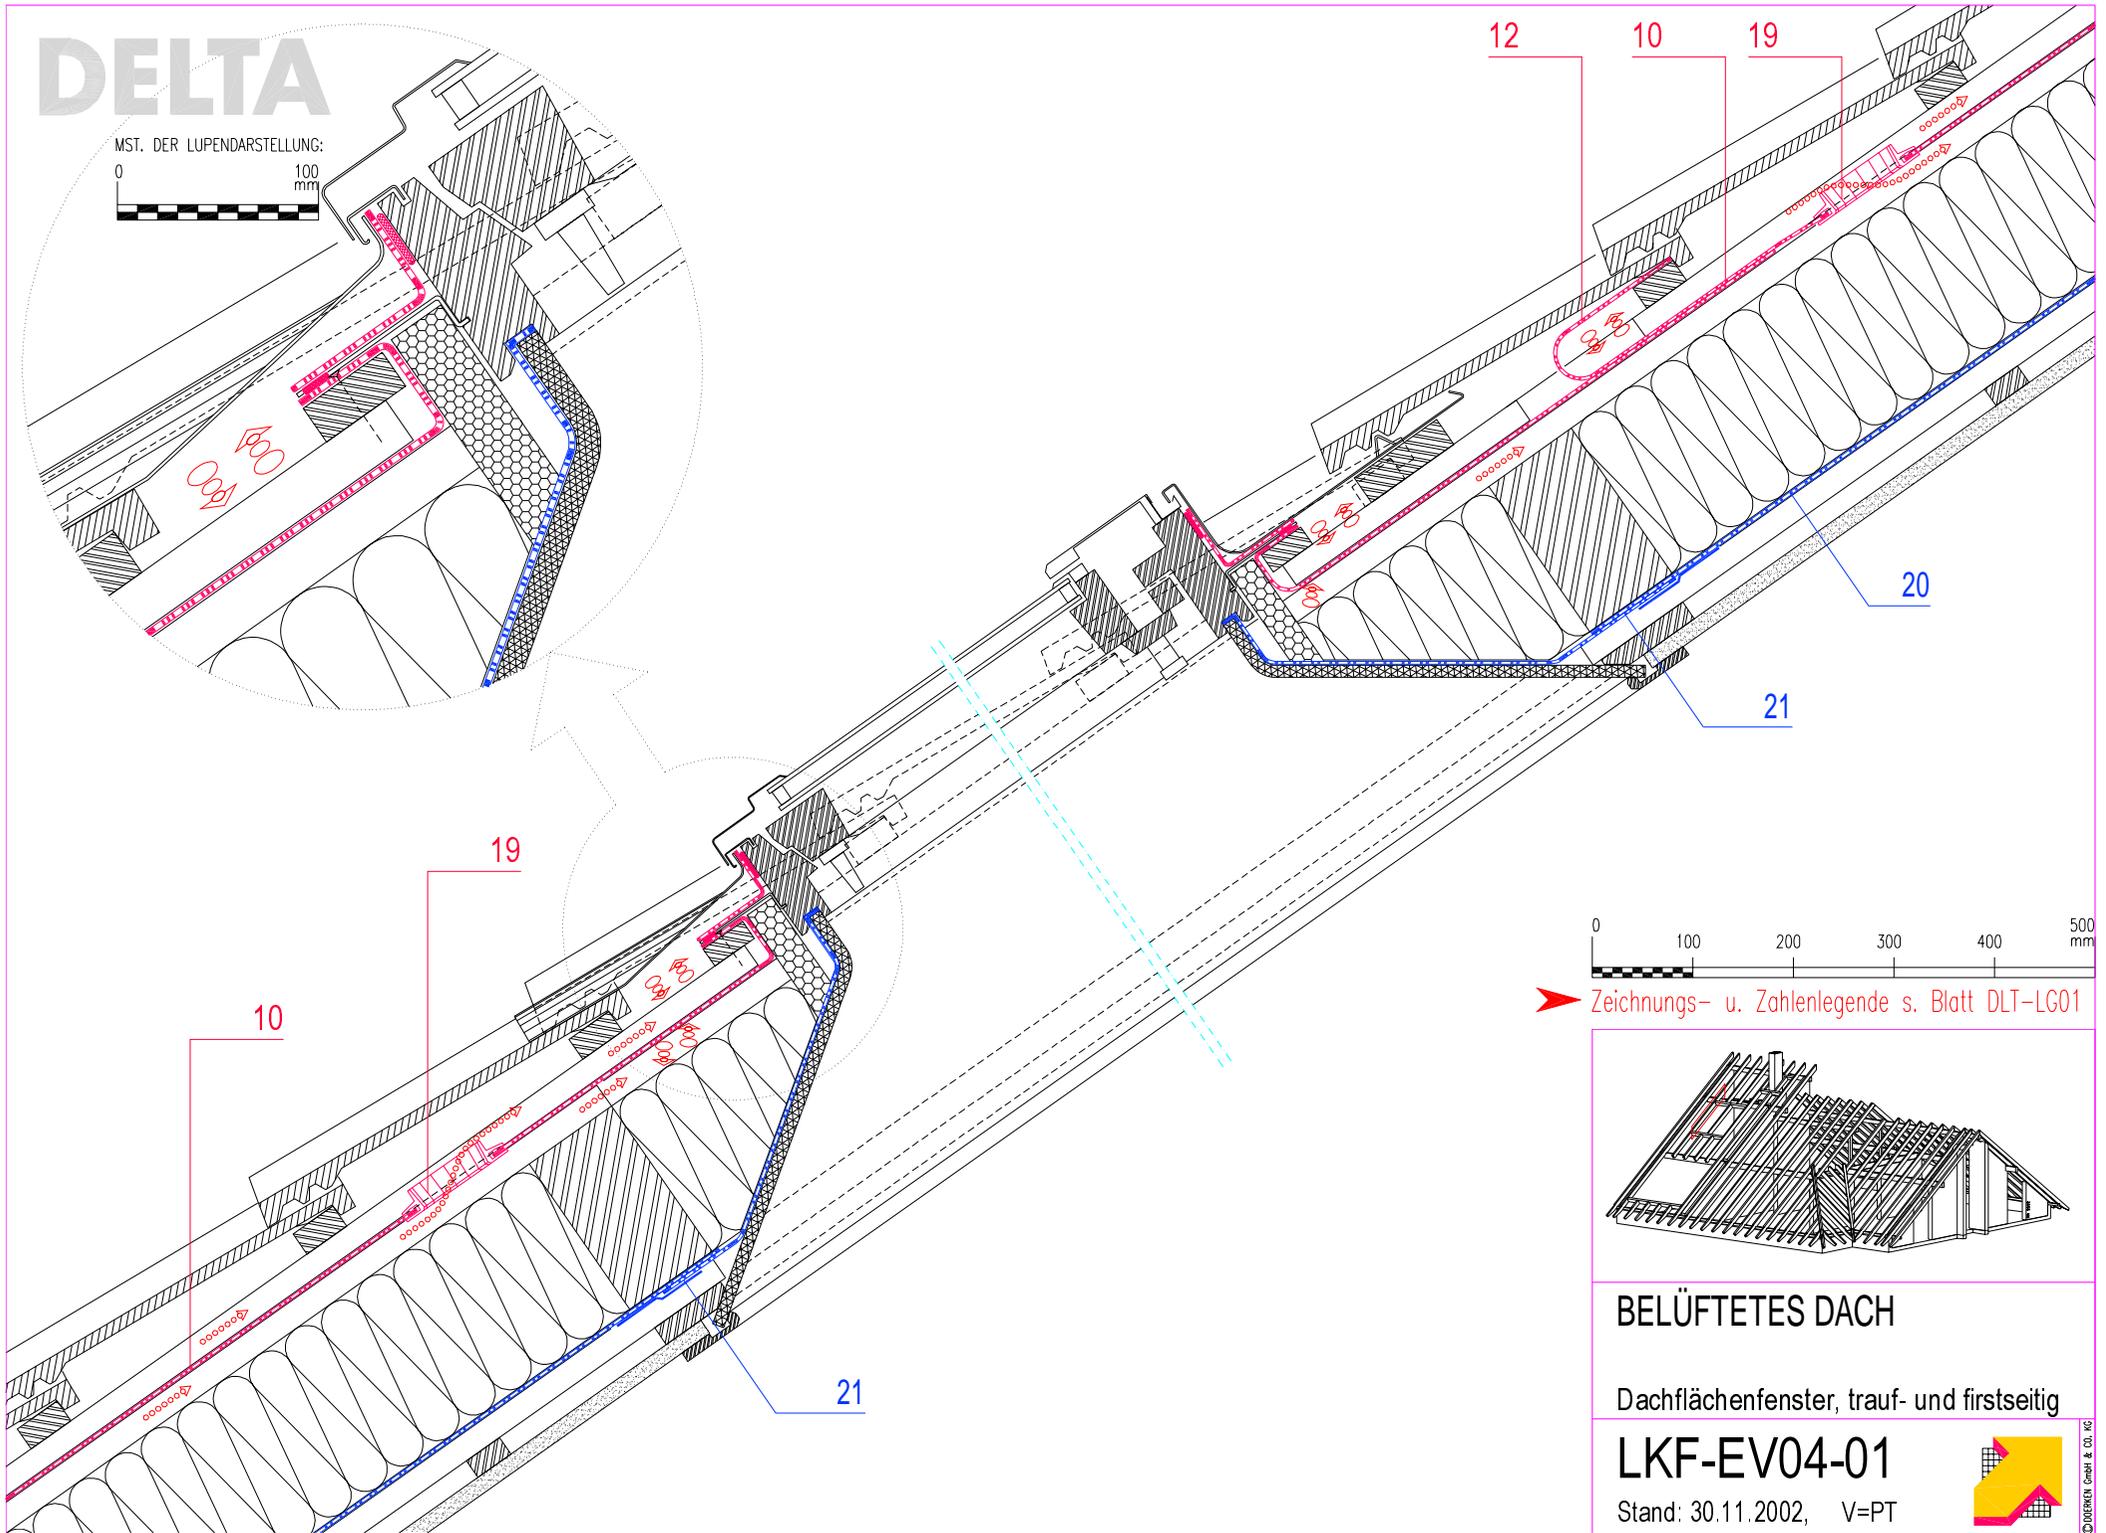

➤ Zeichnungs- u. Zahlenlegende s. Blatt DLT-LG01

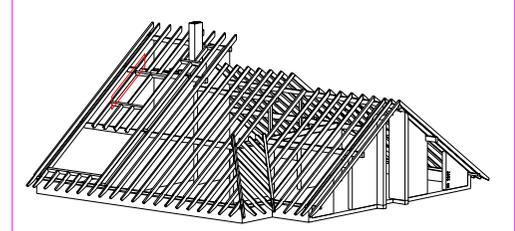


BELÜFTETES DACH

Dachflächenfenster, trauf- und firstseitig

LKF-EV04-01

Stand: 30.11.2002, V=PT

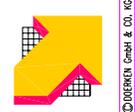

DÖRREN GmbH & Co. KG