




DELTA

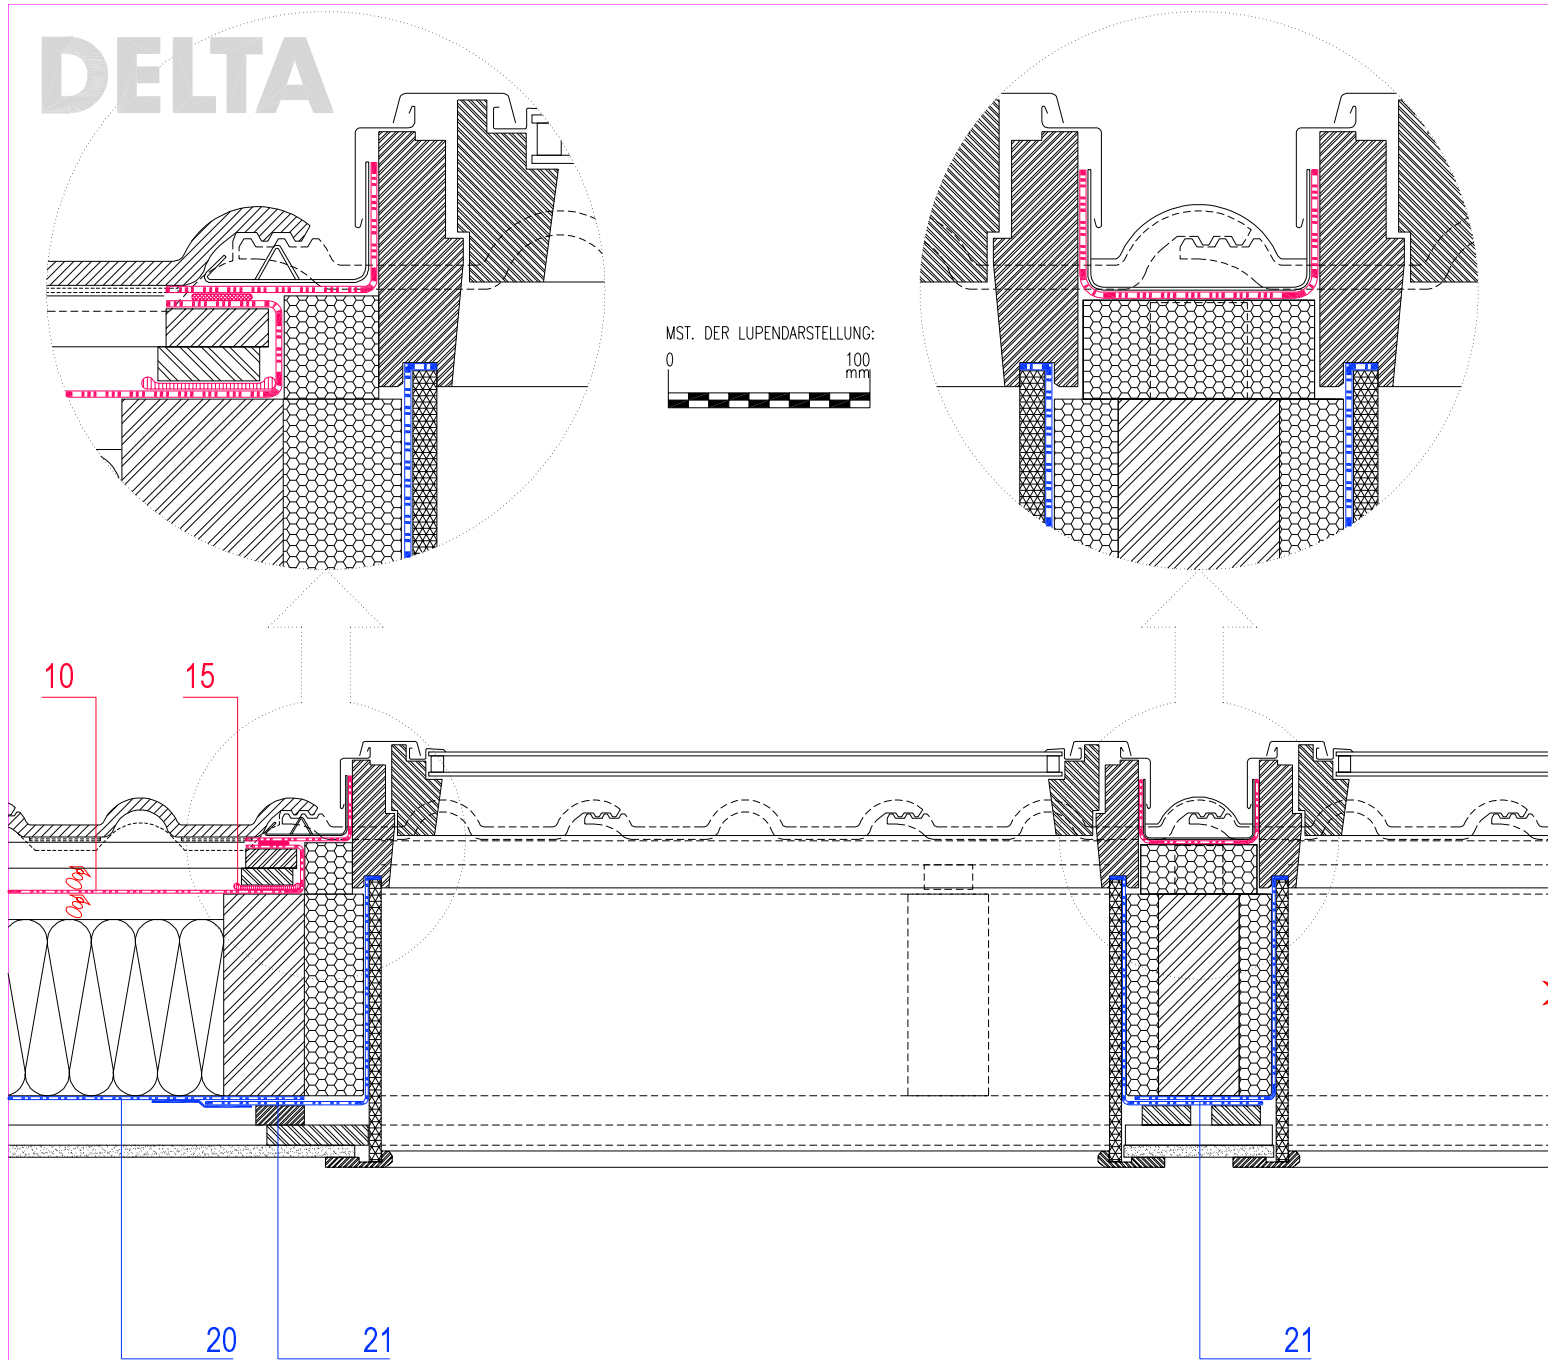

➔ Zeichnungs- u. Zahlenlegende s. Blatt DLT-LG01

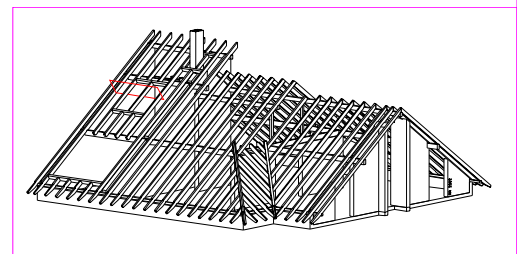

BELÜFTETES DACH
Dachflächenfenster, seitliche Anschlüsse
LKF-EV05-01
Stand: 30.11.2002, V=PT

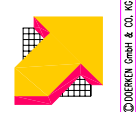

DÖRNER GmbH & Co. KG