




DELTA

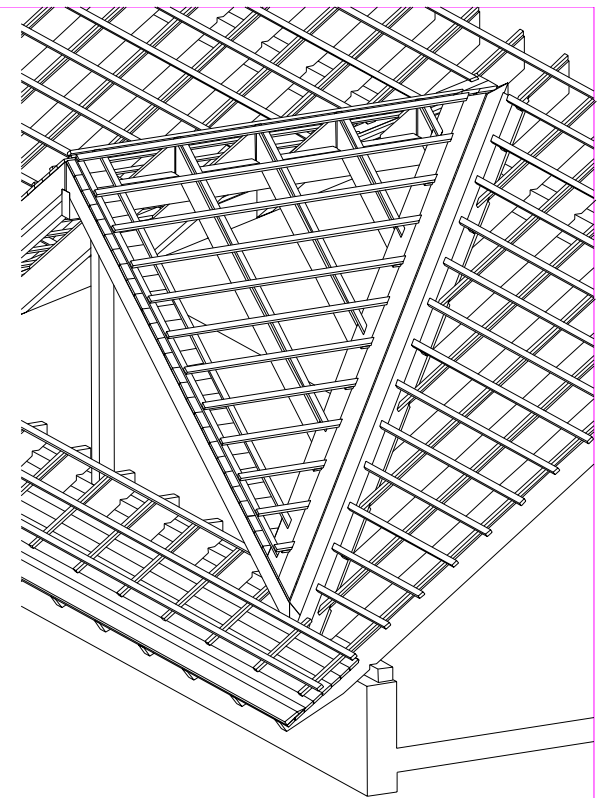

TEILISOMETRIE DACHKONSTRUKTION

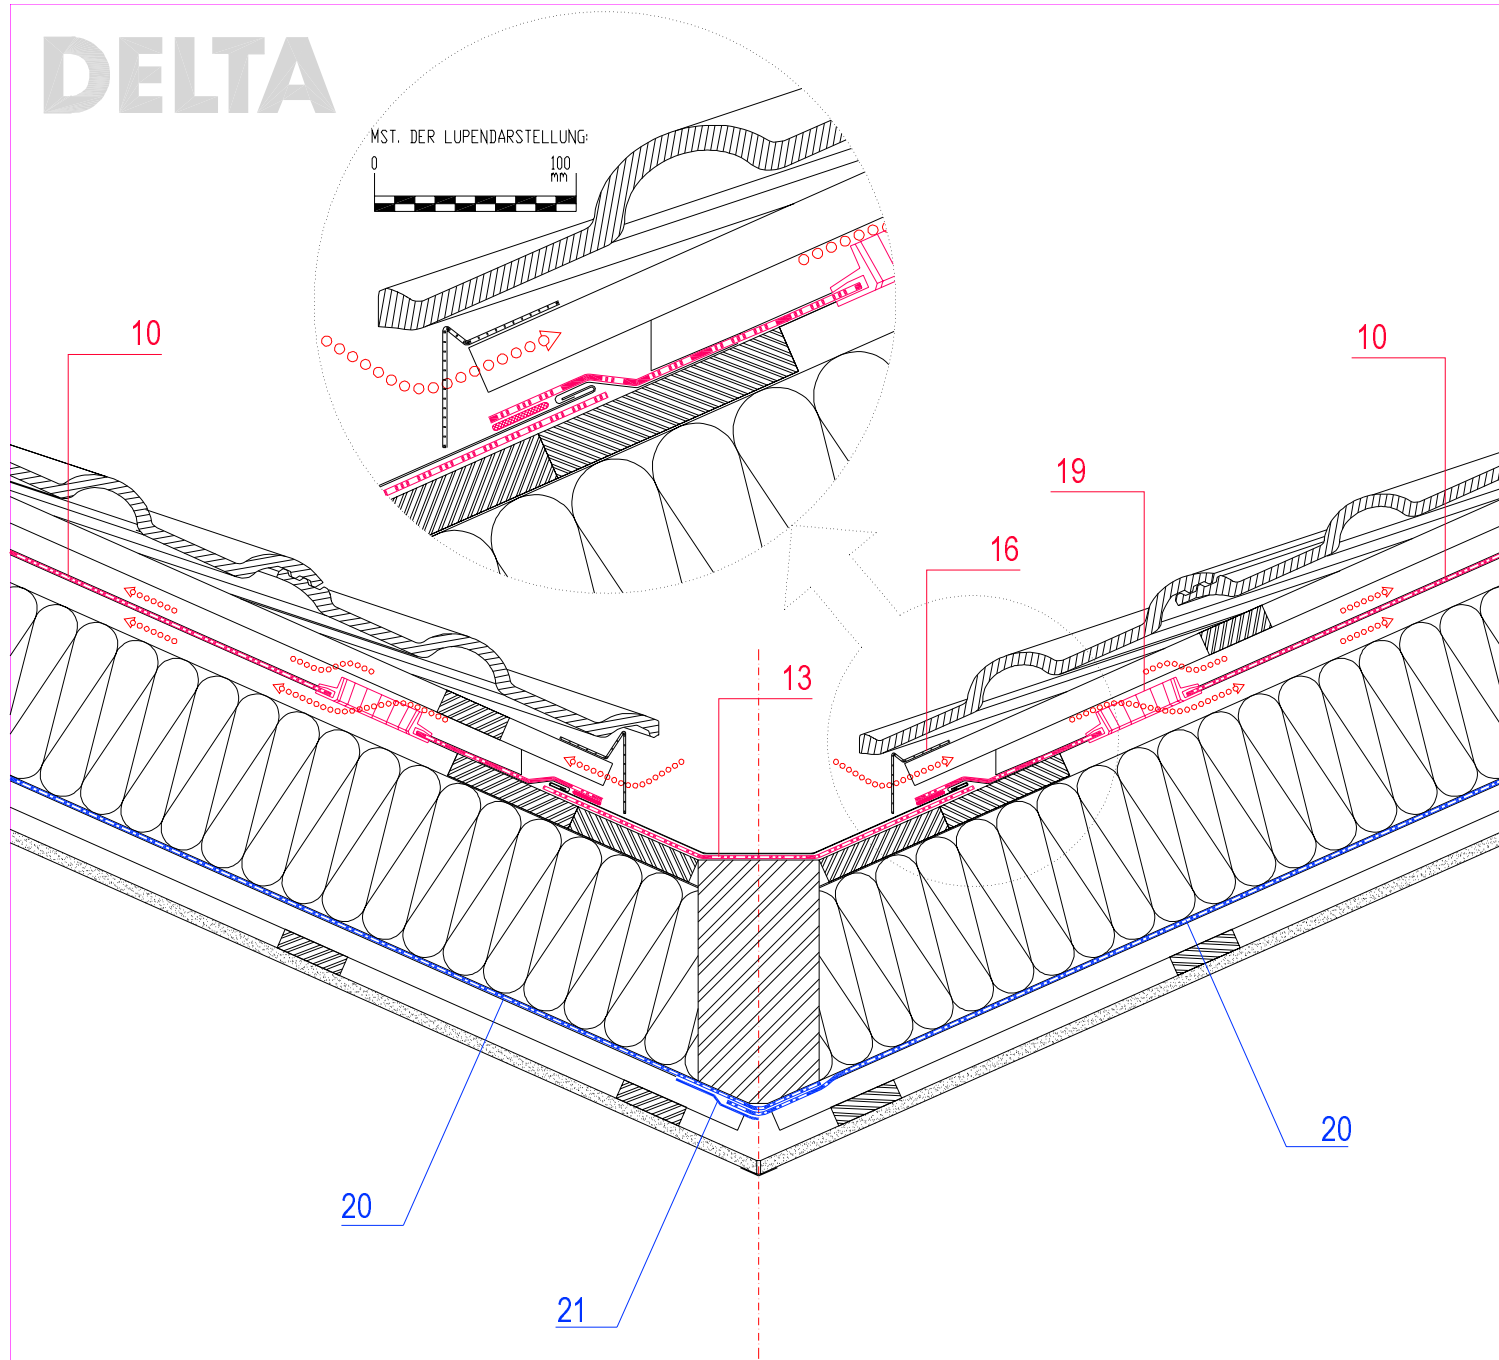

➤ Zeichnungs- u. Zahlenlegende s. Blatt DLT-LGG

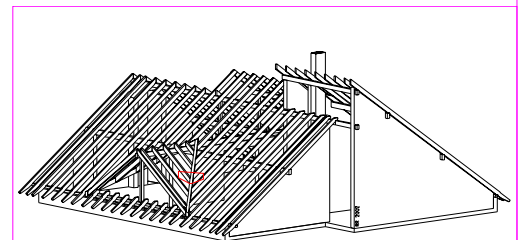

BELÜFTETES DACH

Einfache Kehle

LKF-KV01-01

Stand: 30.11.2002, V=PT

