



# DELTA

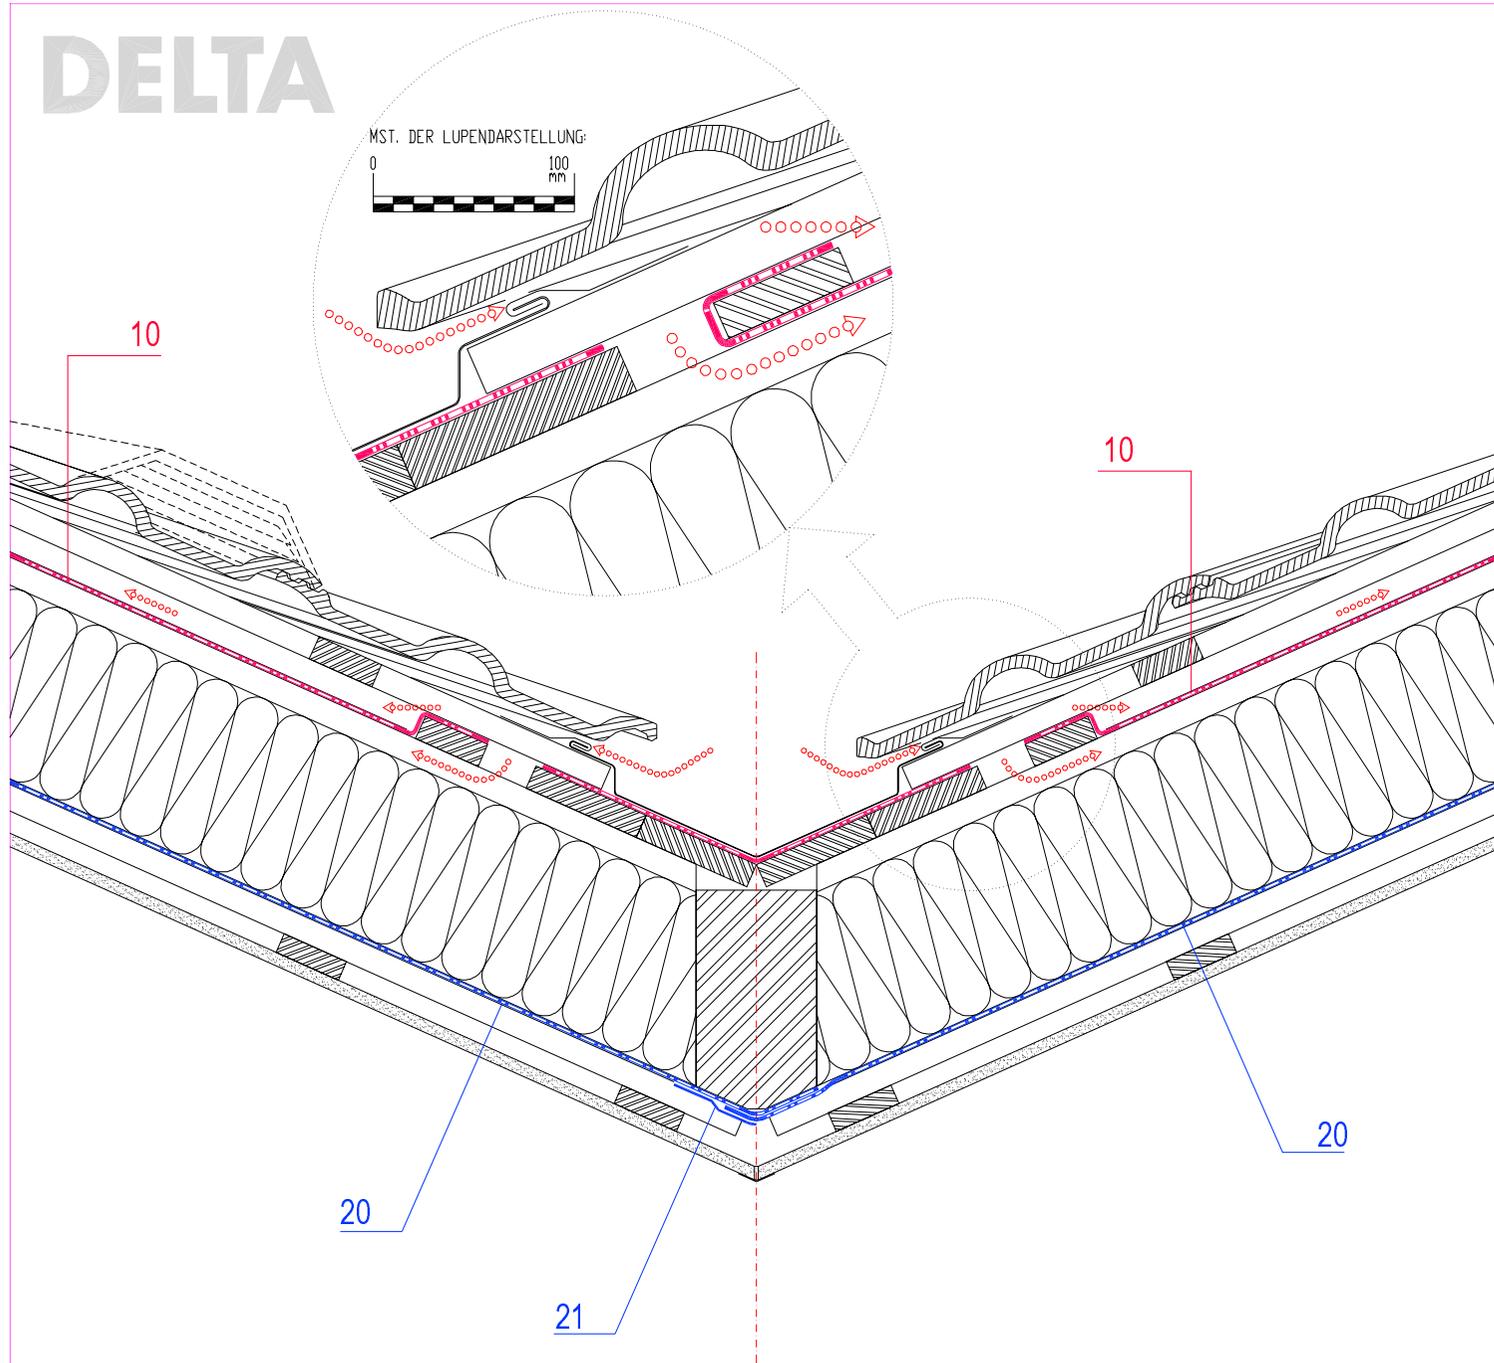

➤ Zeichnungs- u. Zahlenlegende s. Blatt DLT-LGC

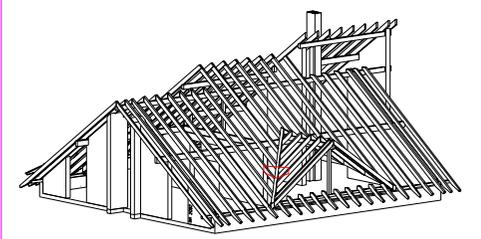

## BELÜFTETES DACH

Aufgelegte Kehle

LKF-KV02-01

Stand: 30.11.2002, V=PT

