



# DELTA

MST. DER LUPENDARSTELLUNG:

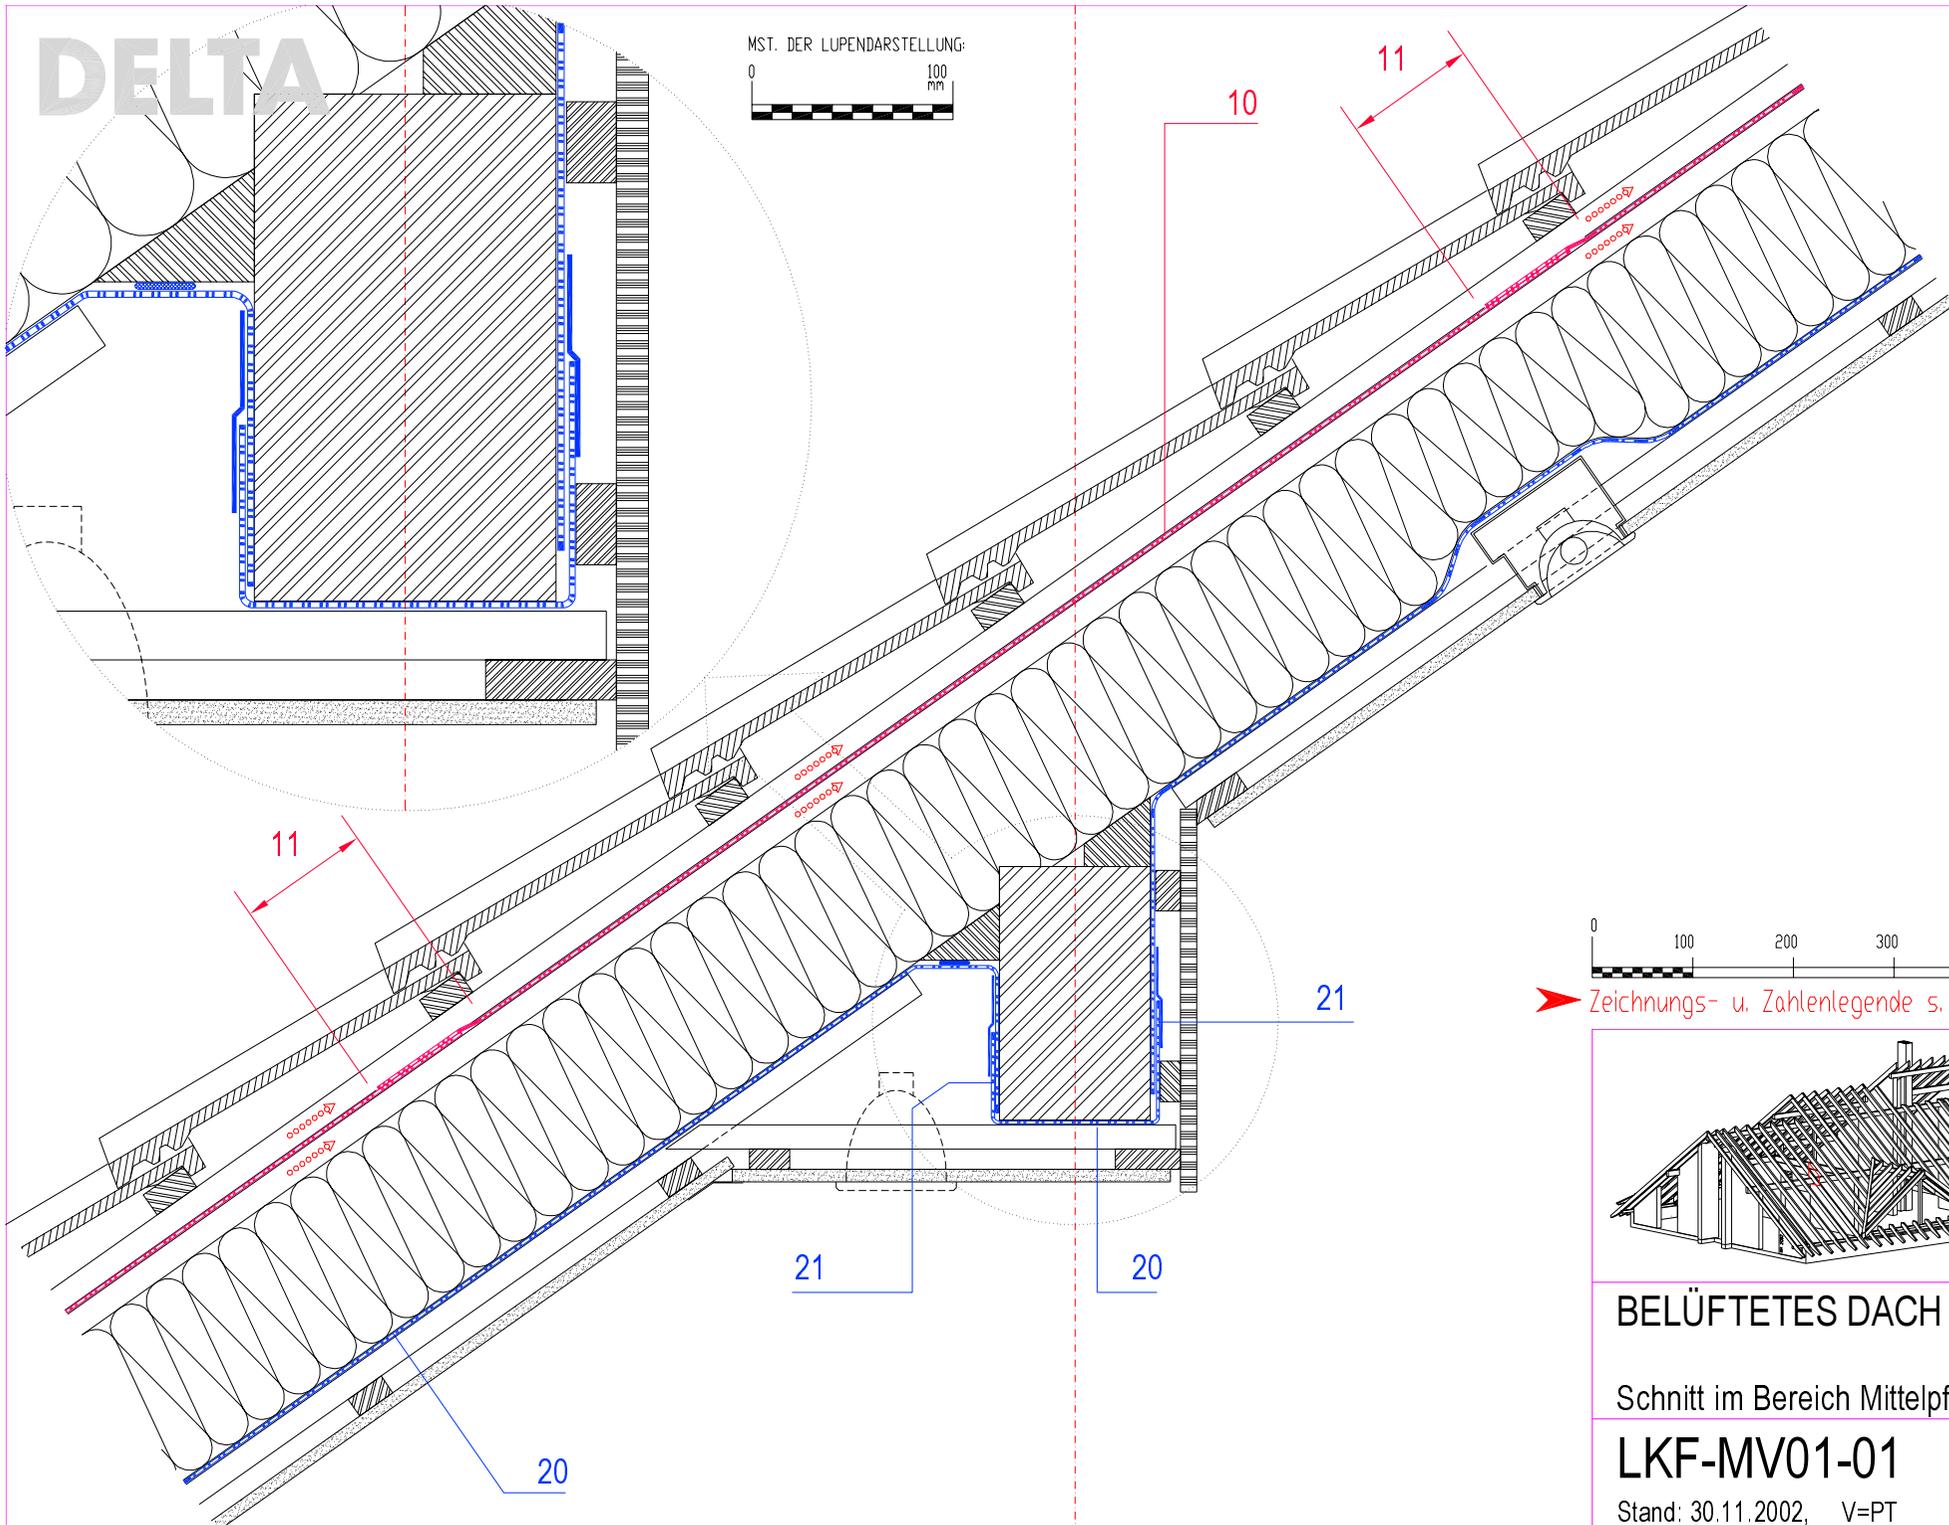

➤ Zeichnungs- u. Zahlenlegende s. Blatt DLT-LGC

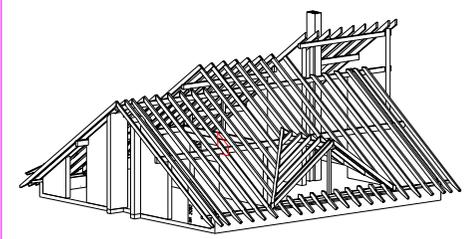

## BELÜFTETES DACH

Schnitt im Bereich Mittelpfette (V1)

### LKF-MV01-01

Stand: 30.11.2002, V=PT



© BERENY GmbH & Co. KG