



# DELTA

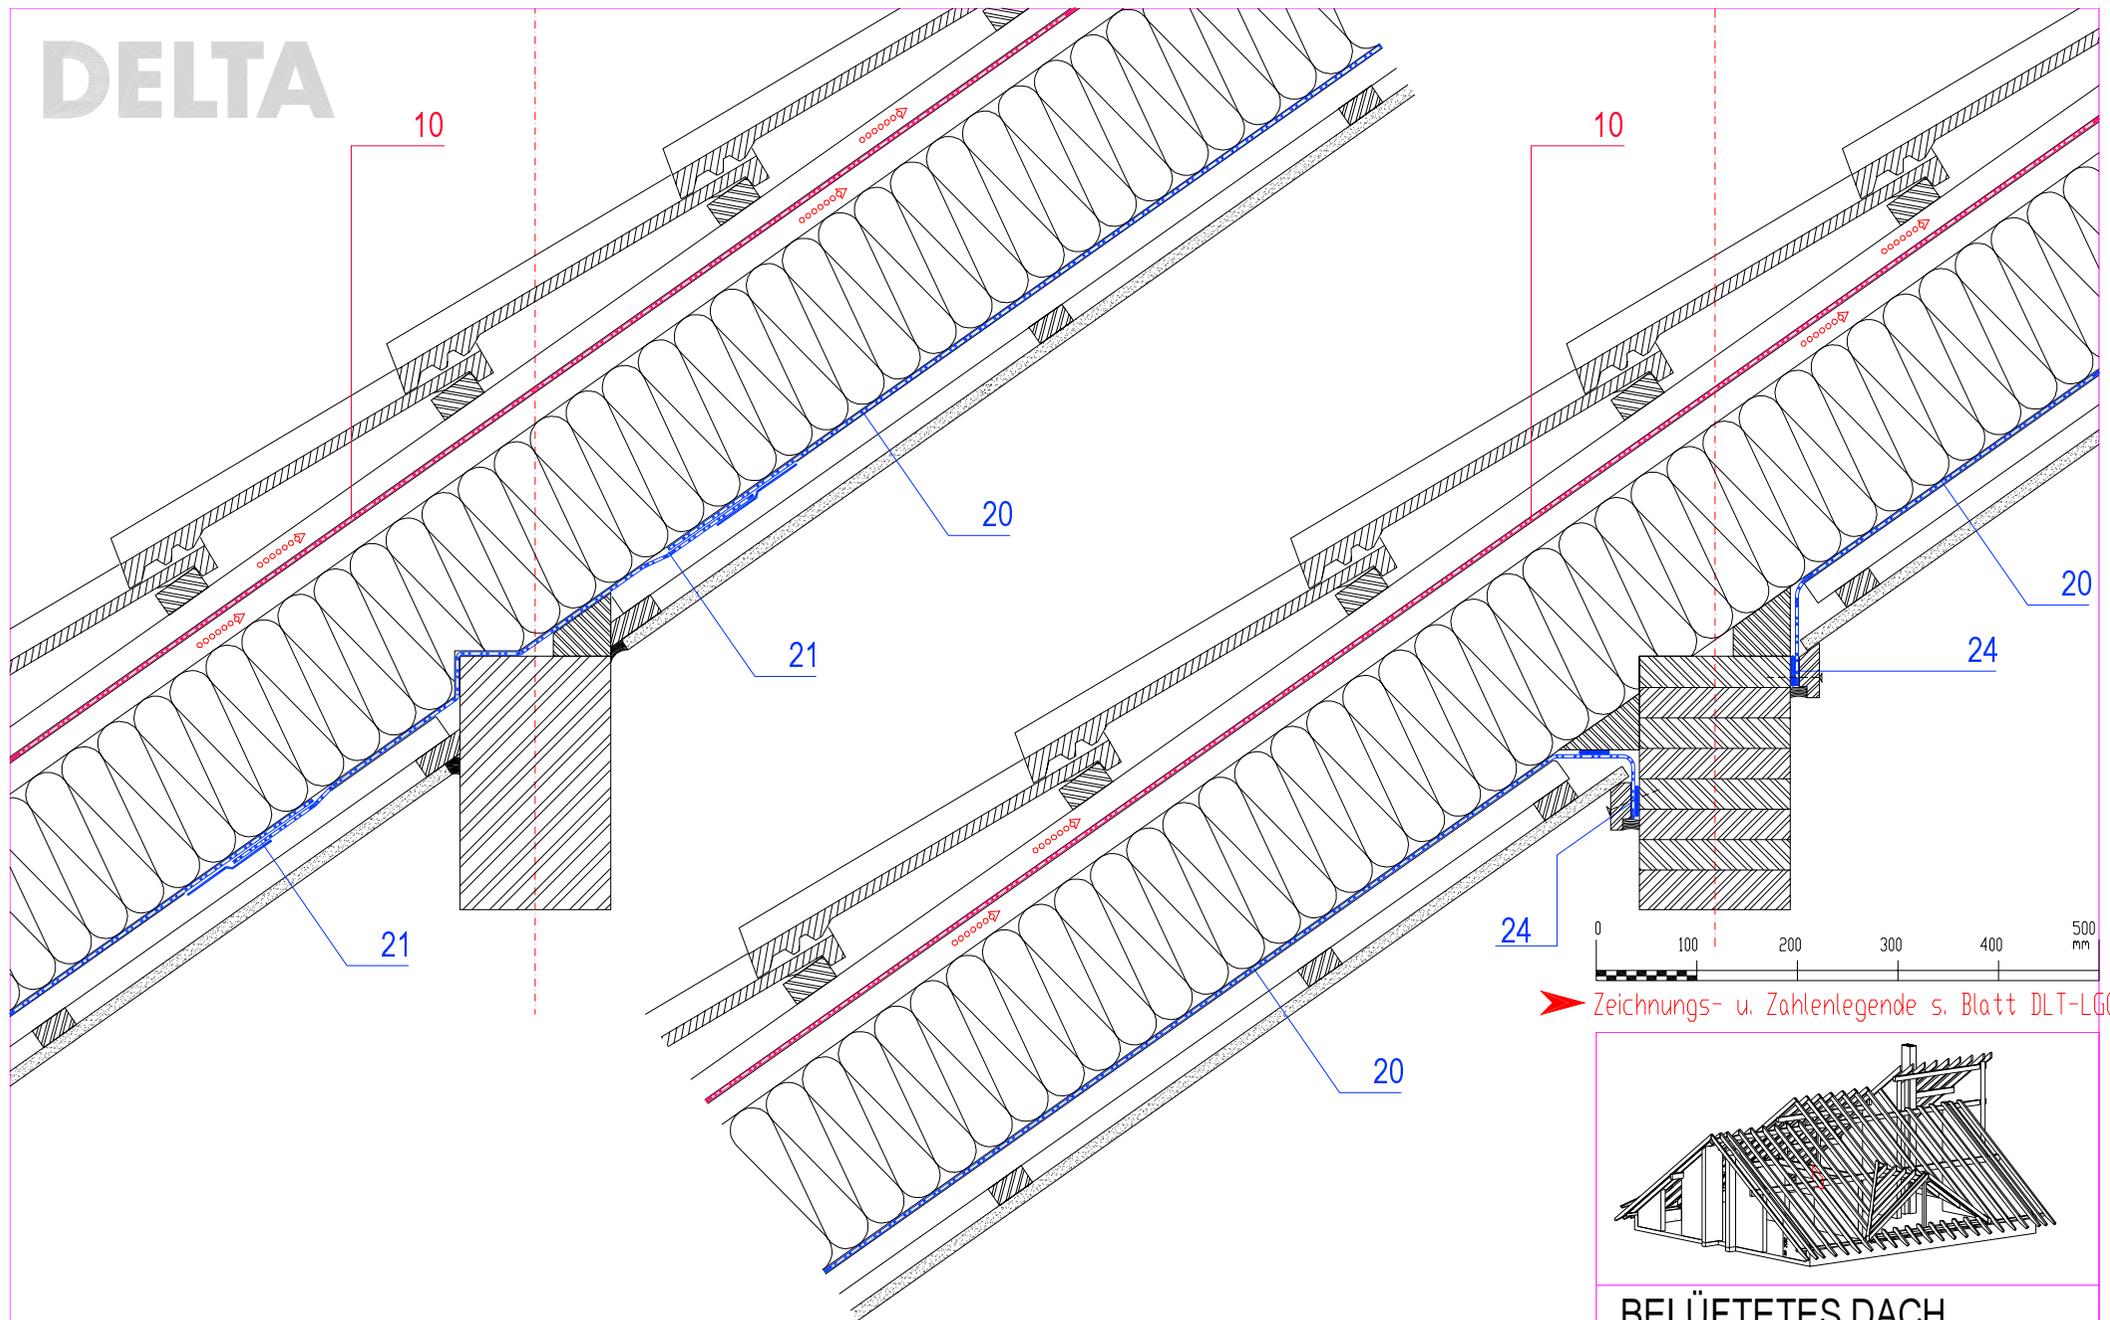

➤ Zeichnungs- u. Zahlenlegende s. Blatt DLT-LGG

V2

V3

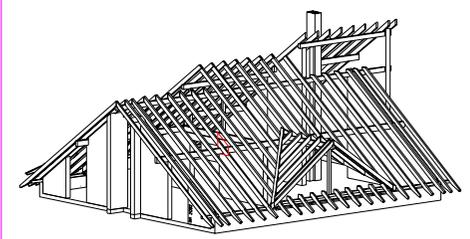

## BELÜFTETES DACH

Schnitt im Bereich Mittelpfette (V2, V3)

### LKF-MV02-01

Stand: 30.11.2002, V=PT



© BERENYI GmbH & Co. KG