


DELTA

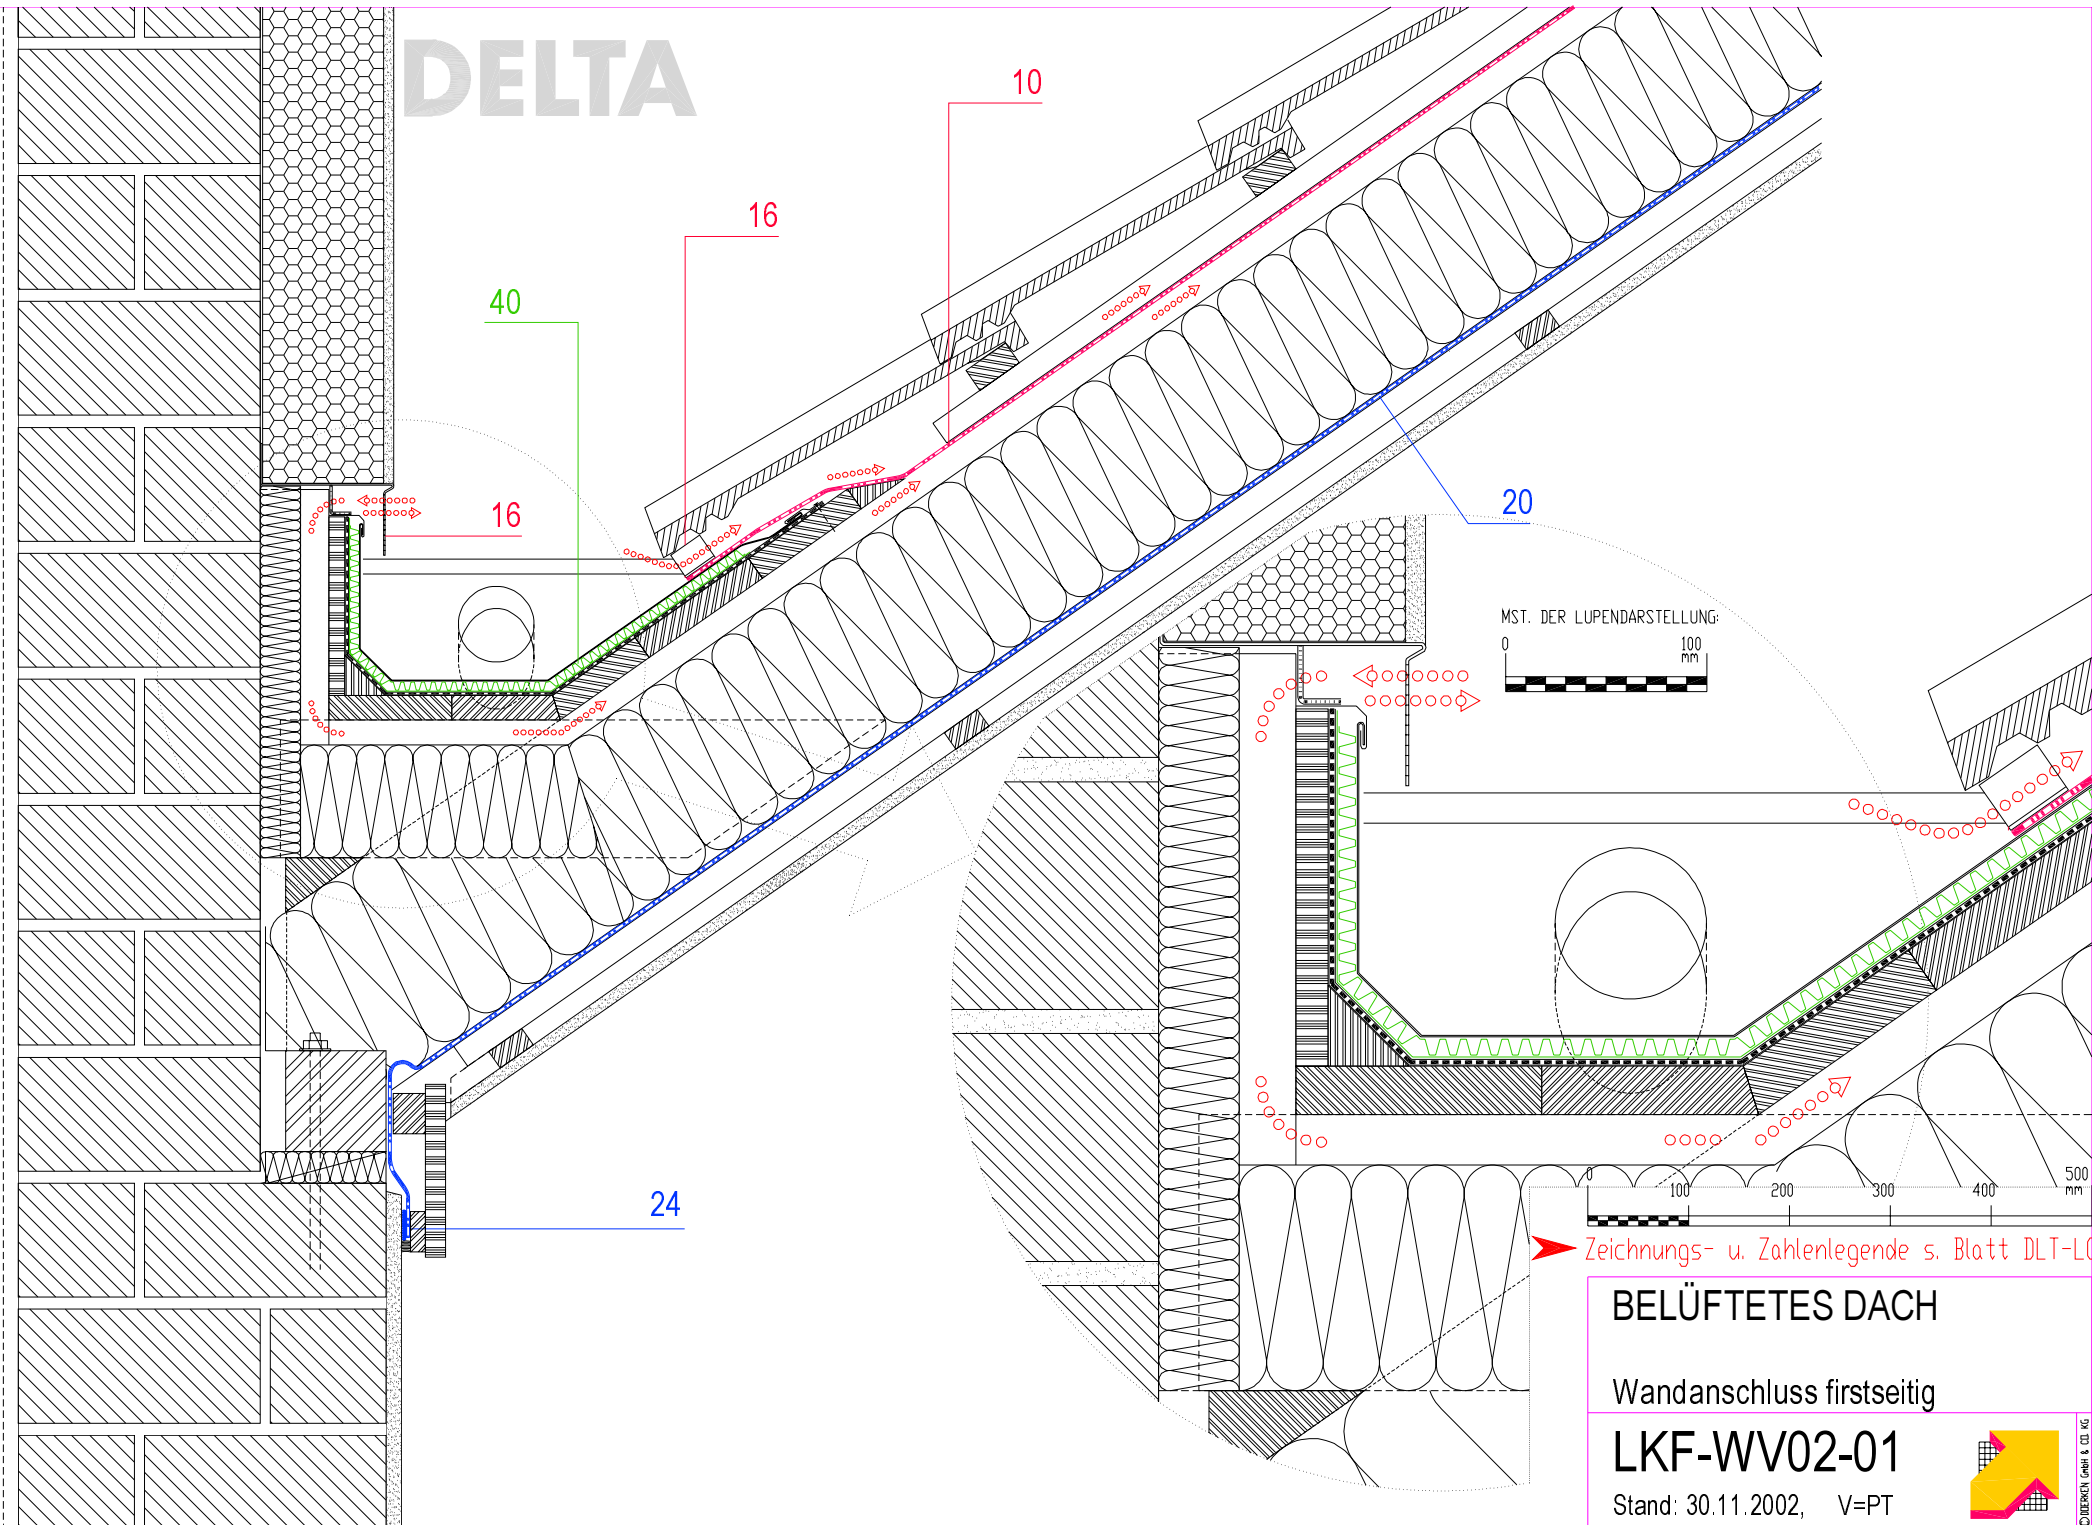

BELÜFTETES DACH

Wandanschluss firstseitig

LKF-WV02-01

Stand: 30.11.2002, V=PT

