



DELTA

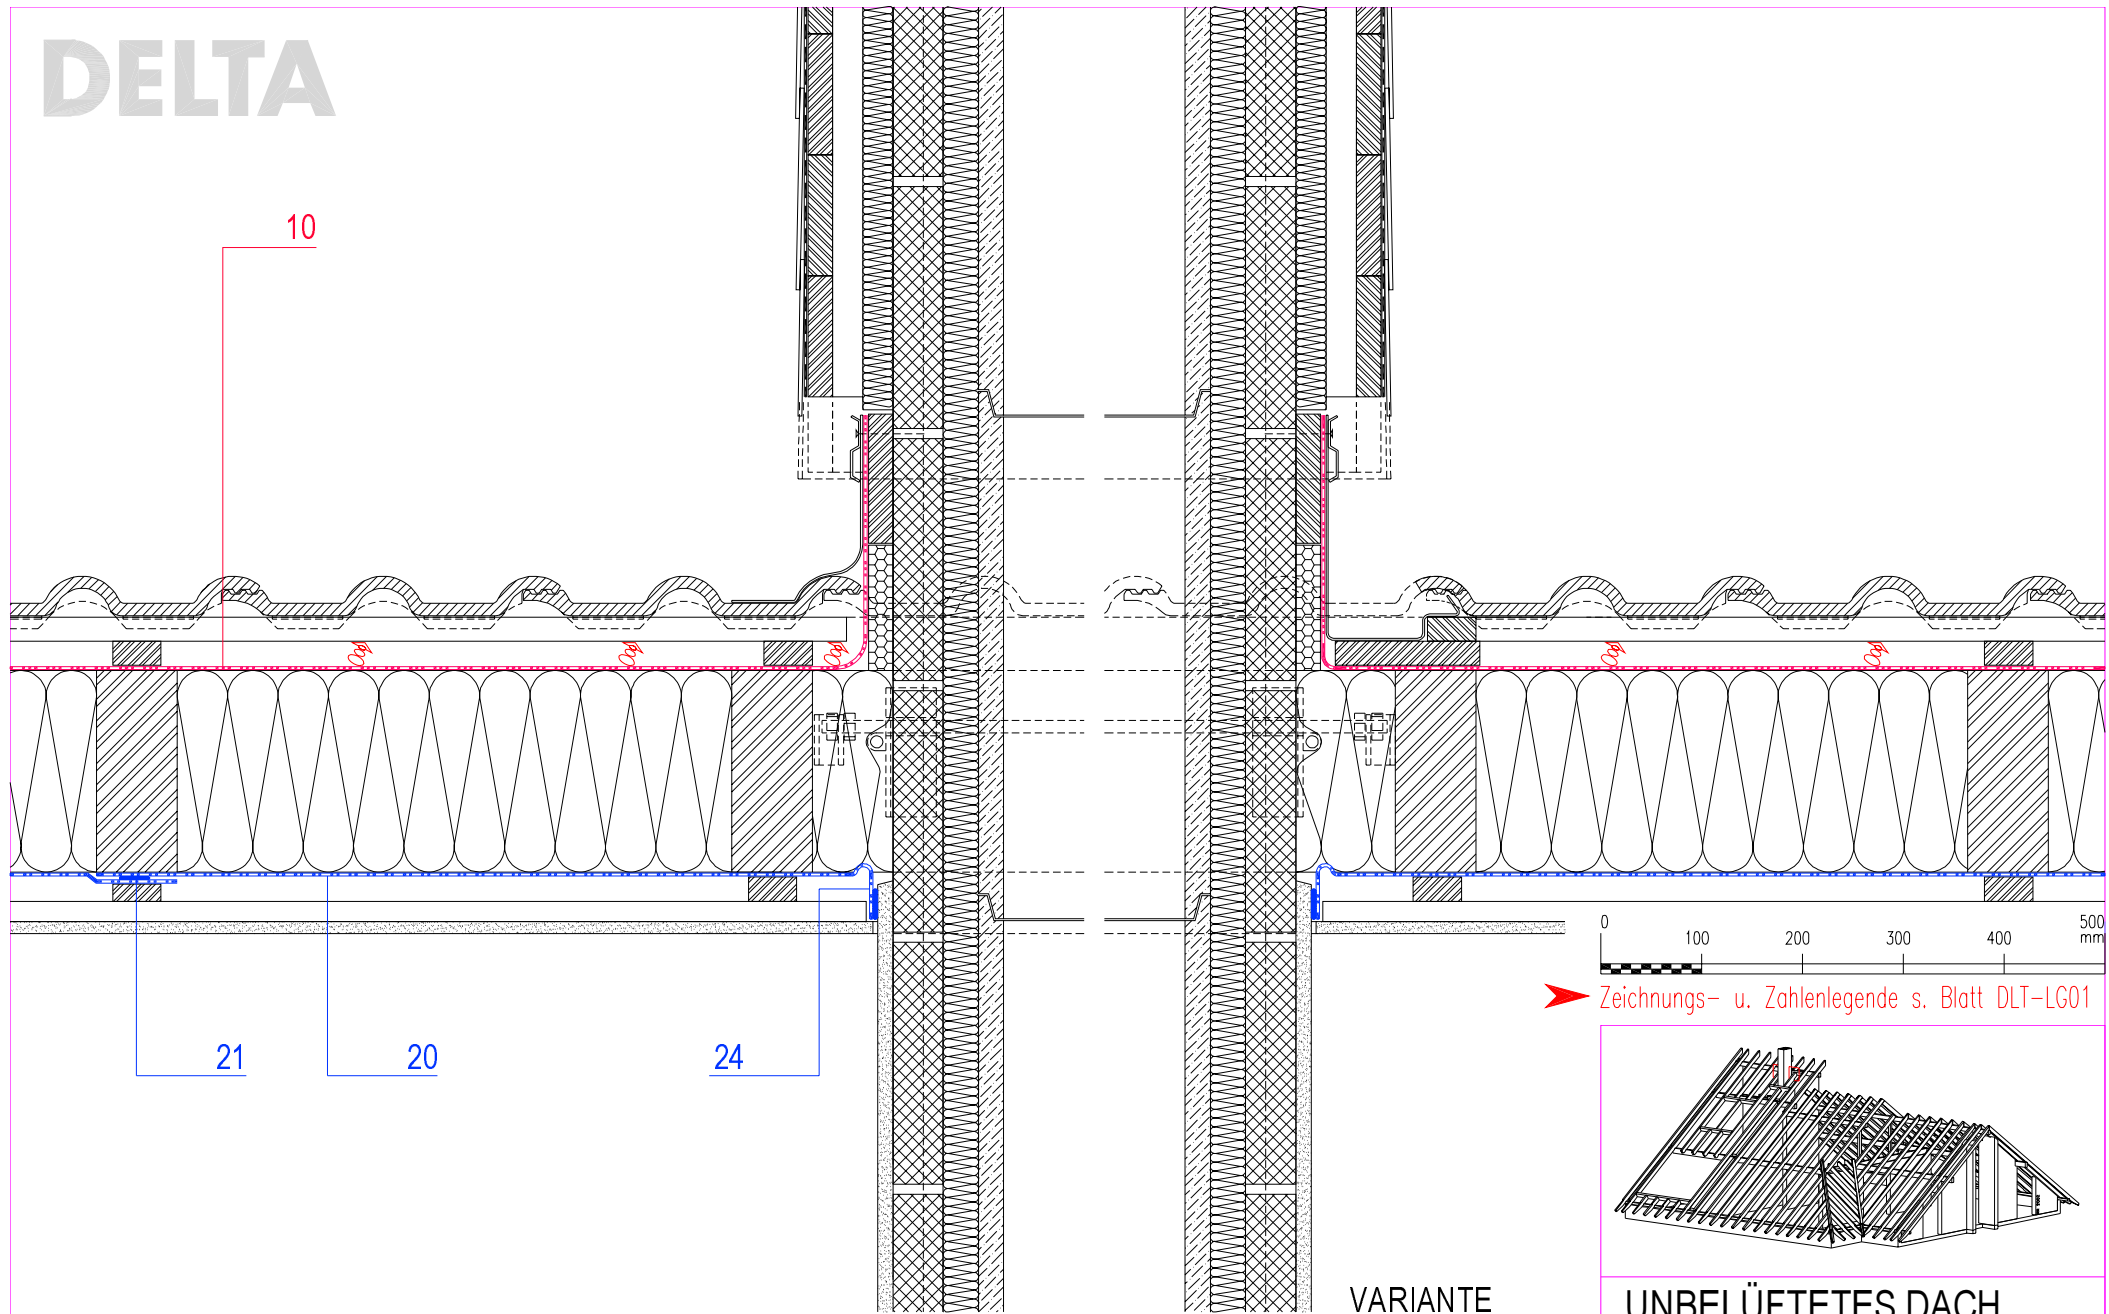

➤ Zeichnungs- u. Zahlenlegende s. Blatt DLT-LG01

VARIANTE

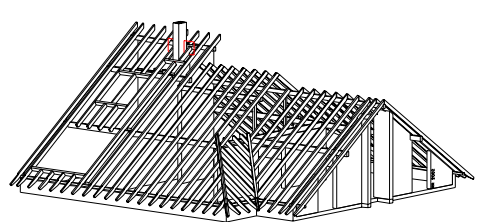

UNBELÜFTETES DACH

Schornsteinanschlüsse seitlich

LWF-EV03-01

Stand: 30.11.2002, V=PT



© DÖRNER GmbH & Co. KG