



# DELTA

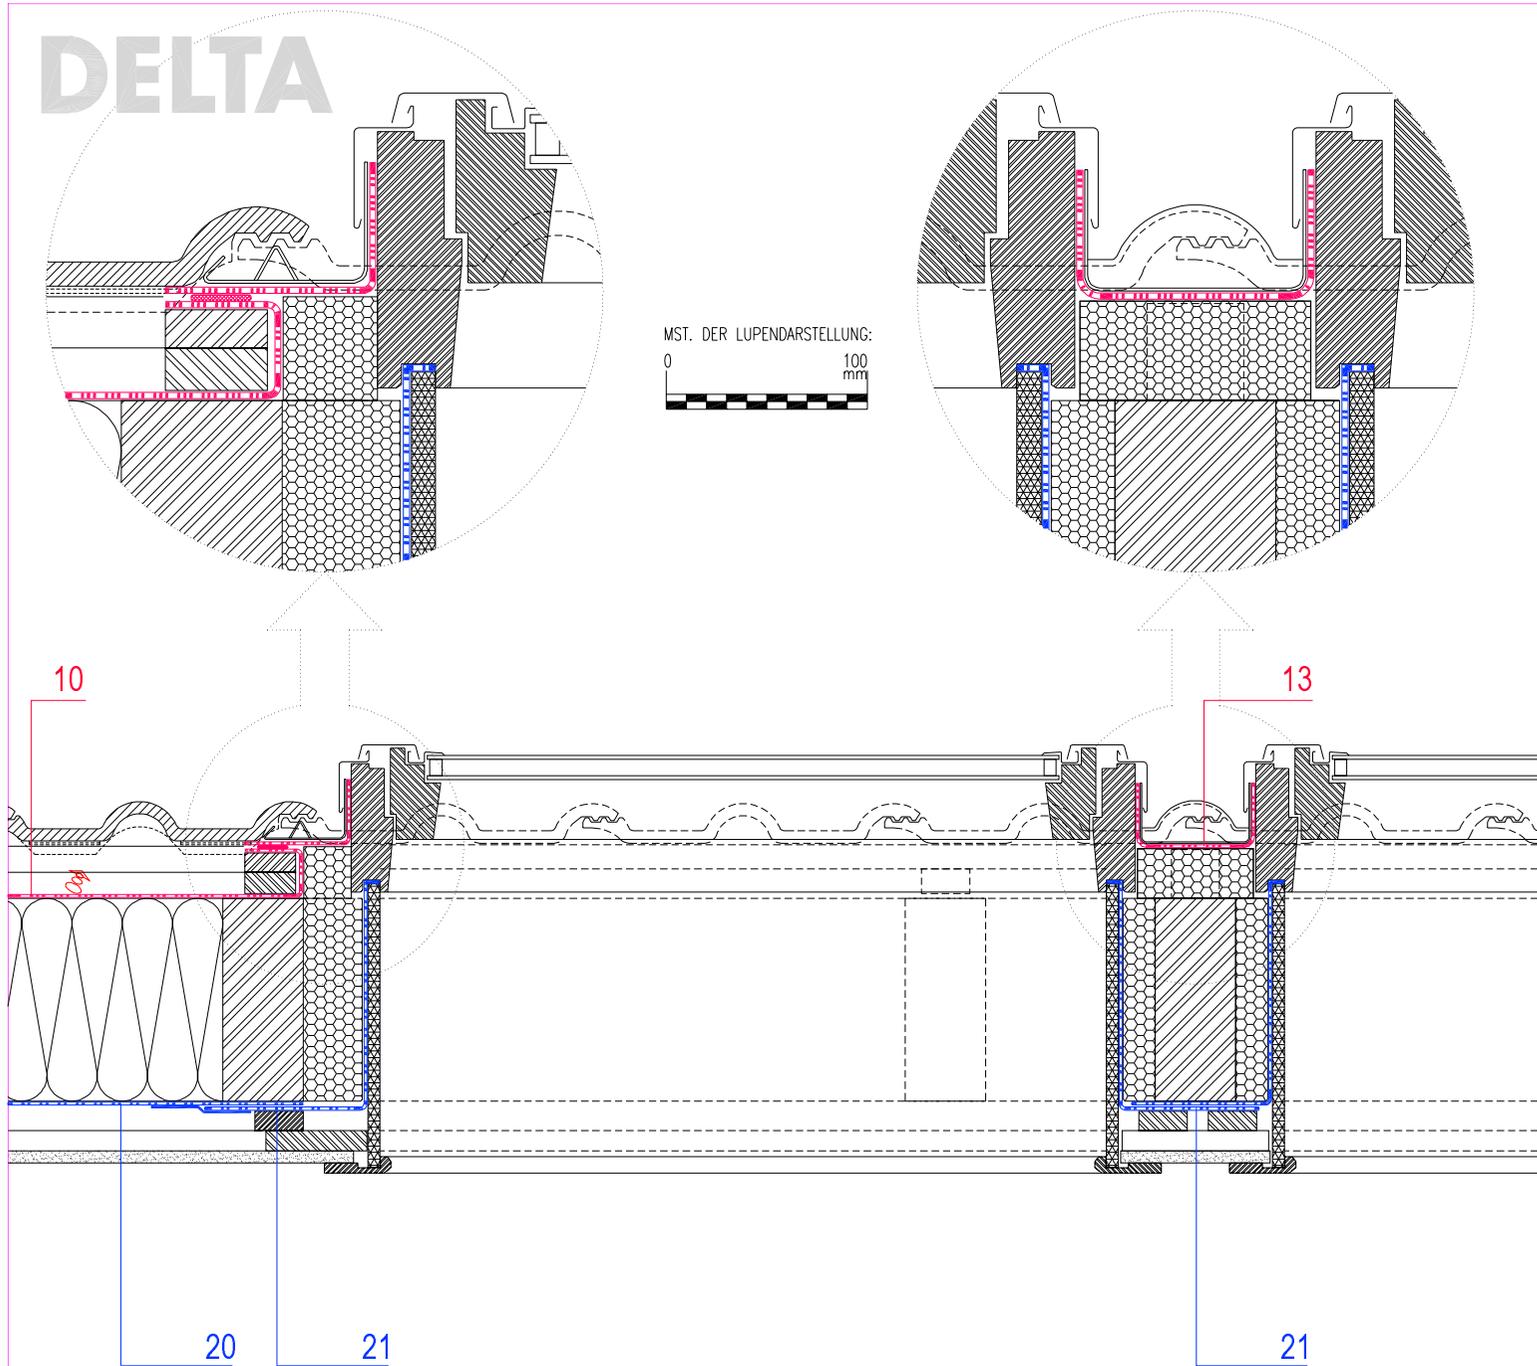

➔ Zeichnungs- u. Zahlenlegende s. Blatt DLT-LG01

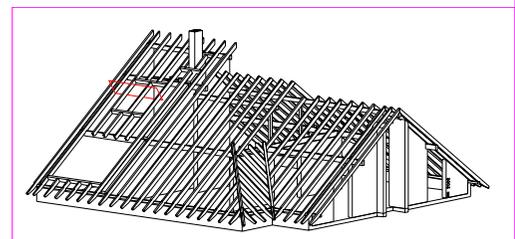


## UNBELÜFTETES DACH

Dachflächenfenster, seitliche Anschlüsse

### LWF-EV05-01

Stand: 30.11.2002, V=PT

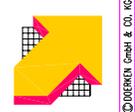

DORNER GmbH & Co. KG