




DELTA

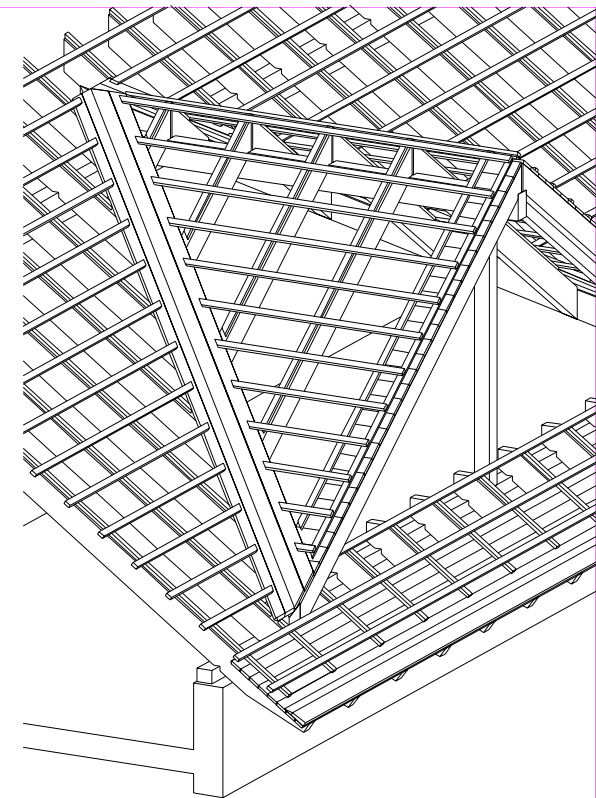

TEILISOMETRIE DACHKONSTRUKTION

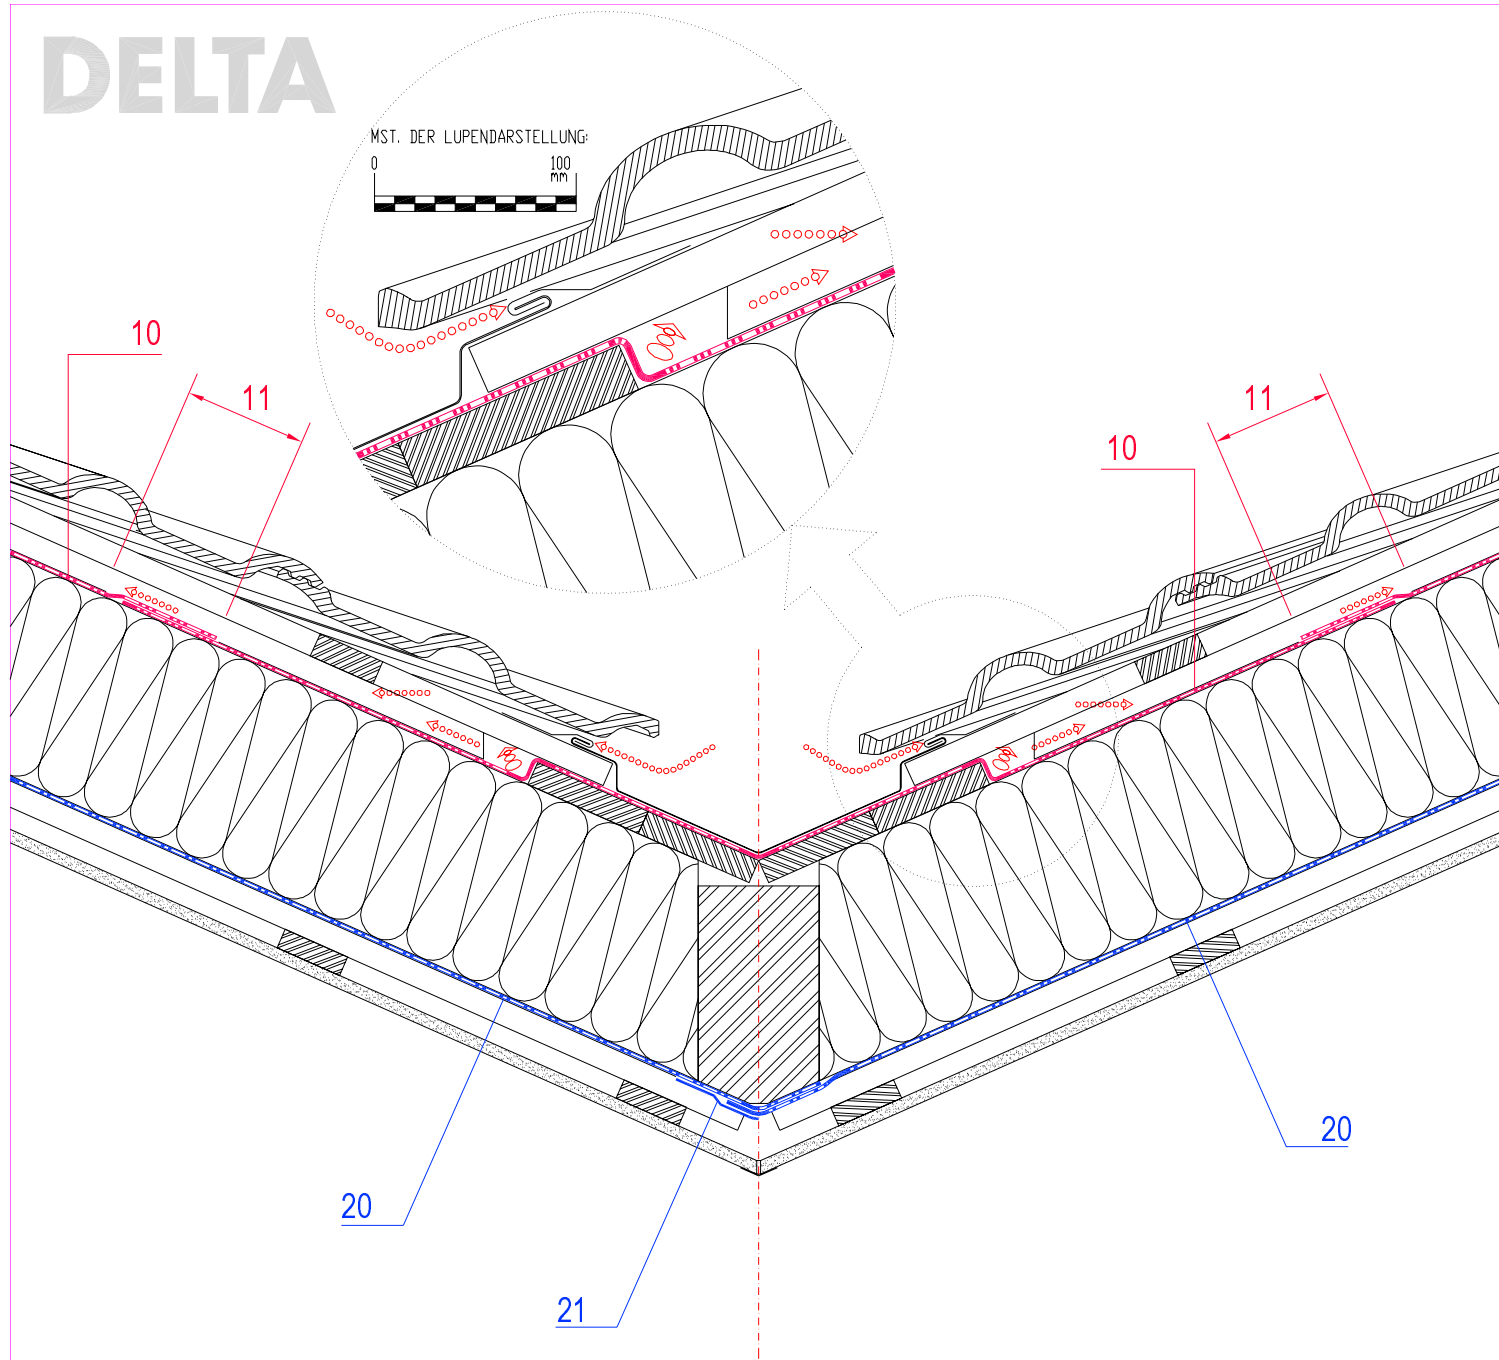

➤ Zeichnungs- u. Zahlenlegende s. Blatt DLT-LGG

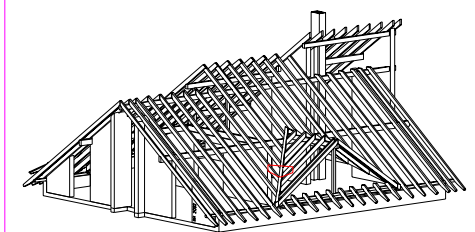

UNBELÜFTETES DACH

Aufgelegte Kehle

LWF-KV02-01

Stand: 30.11.2002, V=PT



© BERENY GmbH & Co. KG