



DELTA


MST. DER LUPENDARSTELLUNG:

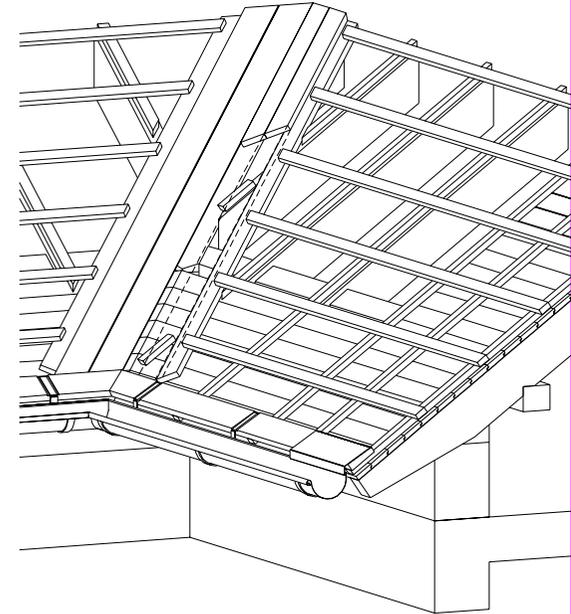

TEILISOMETRIE DACHKONSTRUKTION

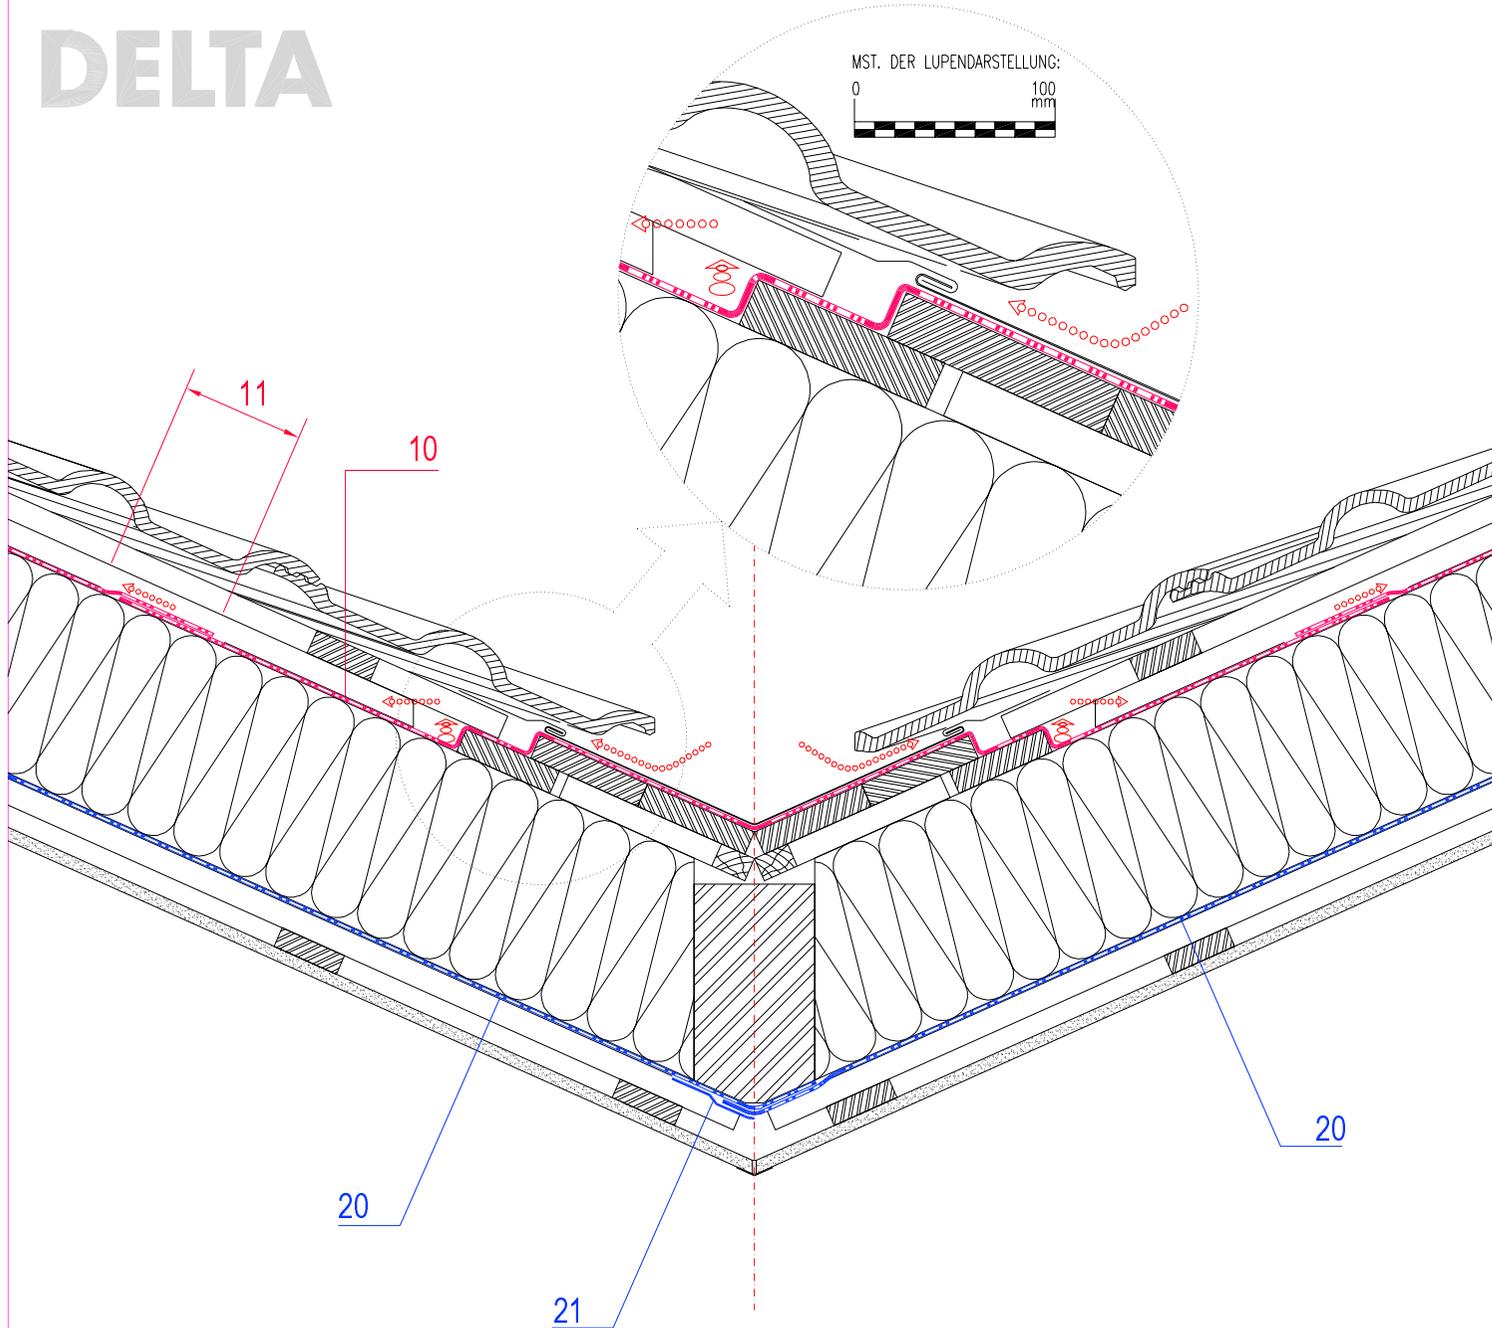

➤ Zeichnungs- u. Zahlenlegende s. Blatt DLT-LG01

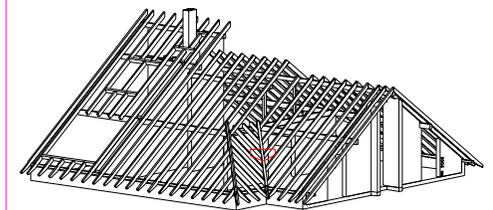

UNBELÜFTETES DACH

Aufgelegte Kehle mit Stützlatte

LWF-KV03-01

Stand: 31.11.2002, V=PT



DÖRRENBERG GmbH & Co. KG