



# DELTA

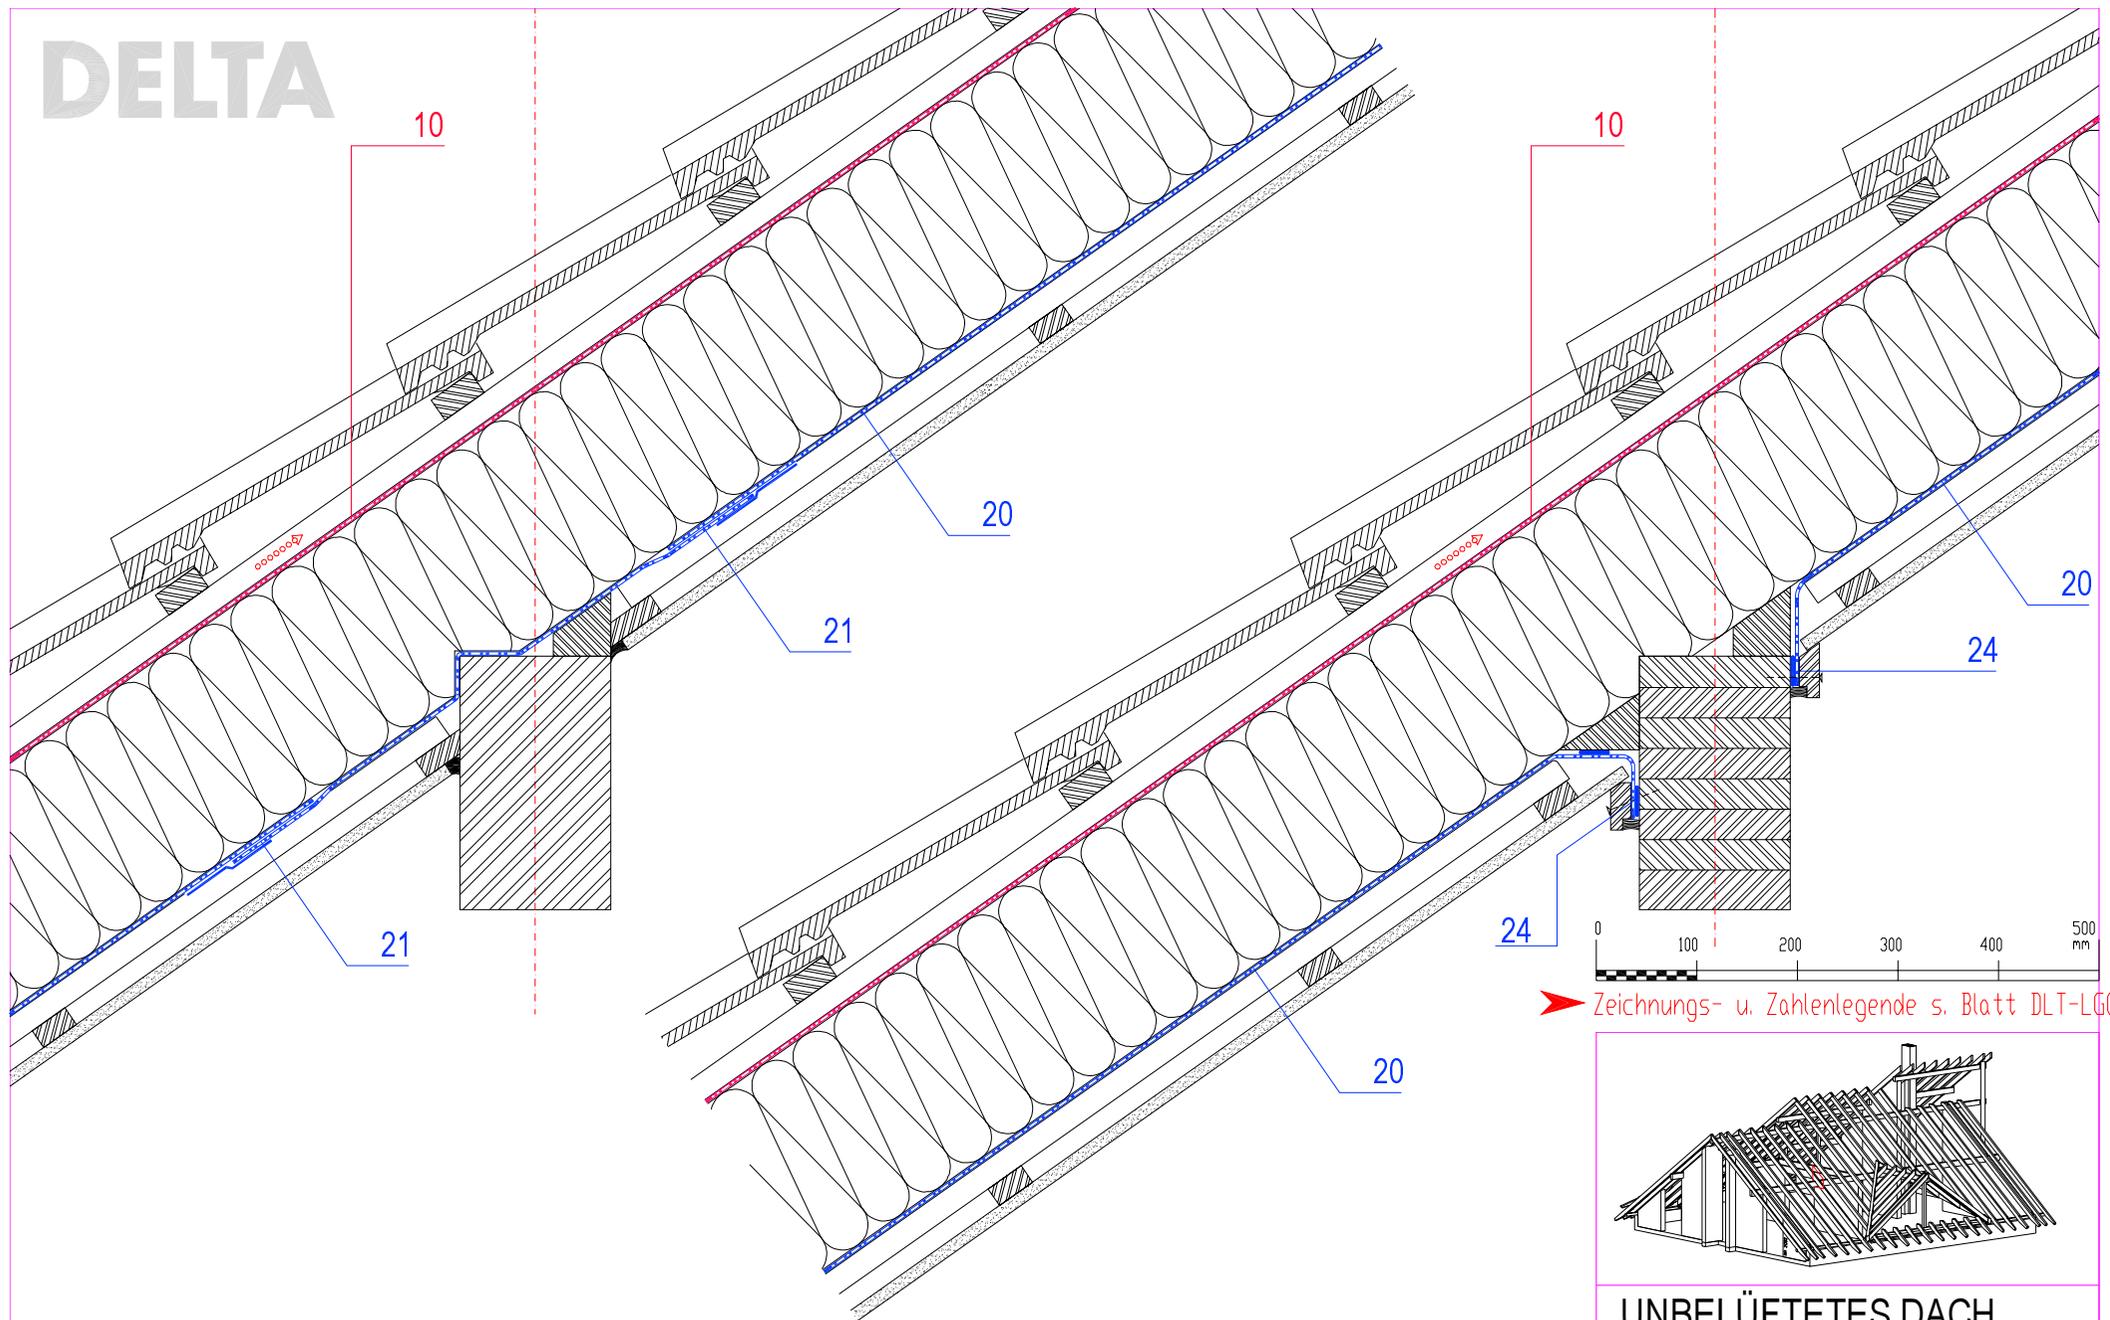

➤ Zeichnungs- u. Zahlenlegende s. Blatt DLT-LGG

V2

V3

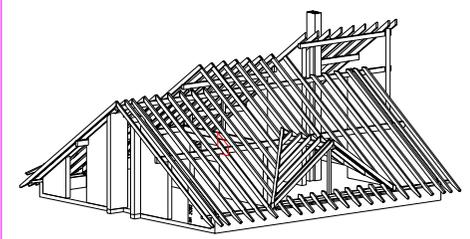

## UNBELÜFTETES DACH

Schnitt im Bereich Mittelpfette (V2, V3)

### LWF-MV02-01

Stand: 30.11.2002, V=PT



© UEBERWY Gmbh & Co. KG