



# DELTA

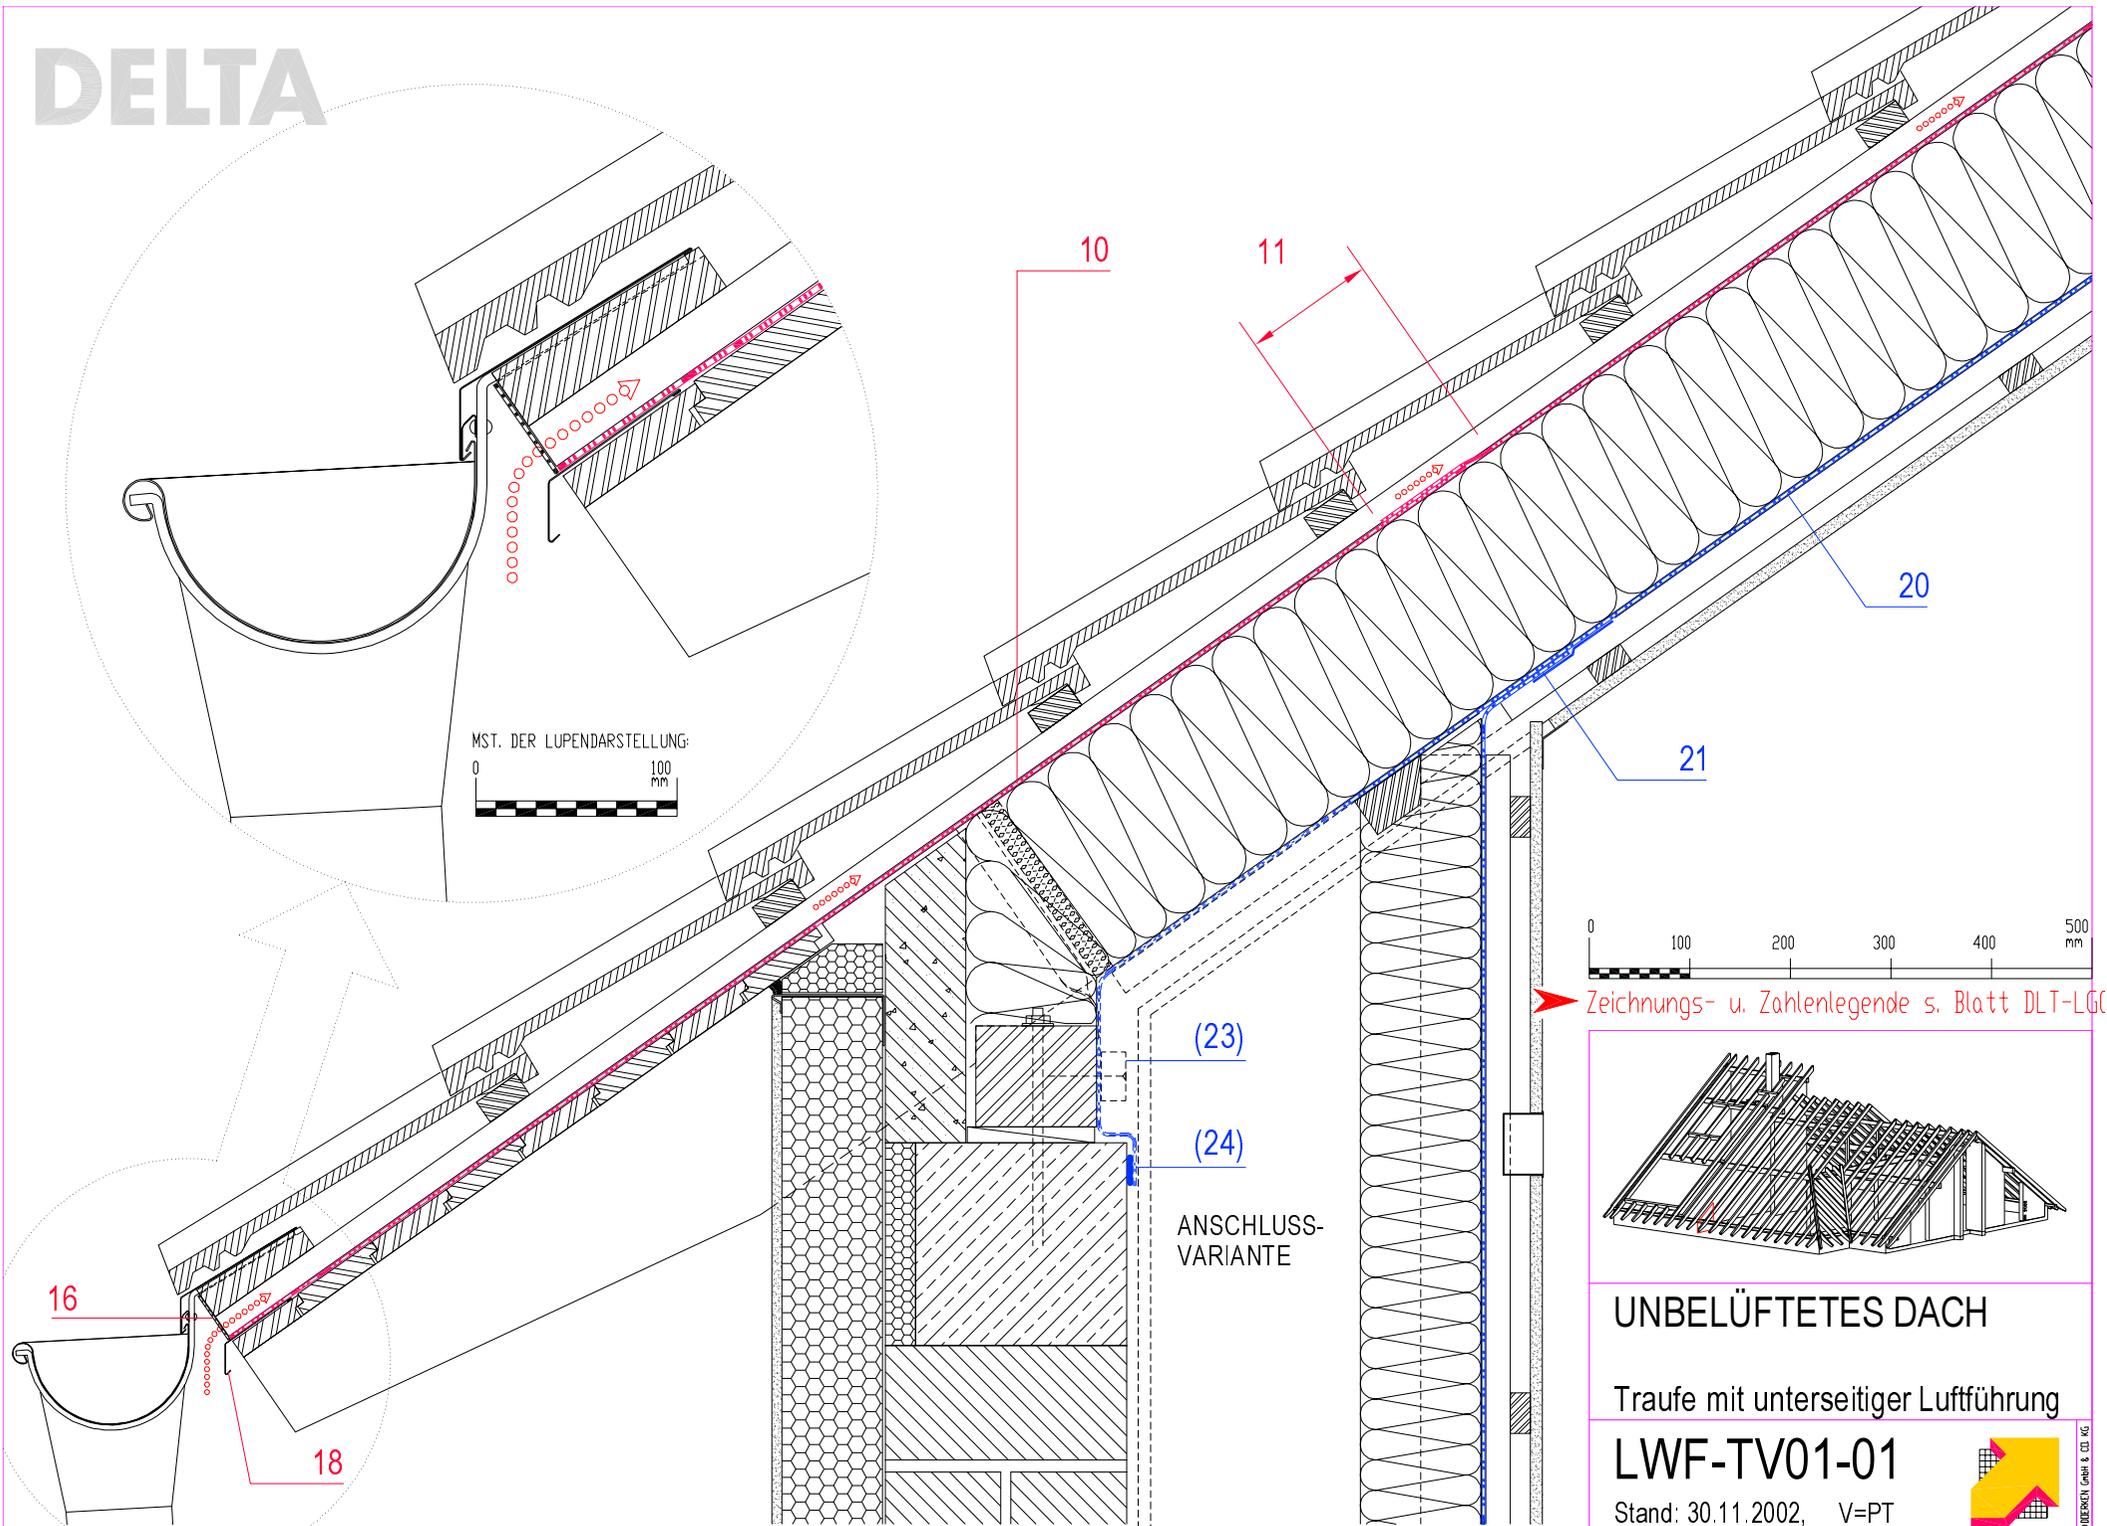

MST. DER LUPENDARSTELLUNG:  
0 100 mm

0 100 200 300 400 500 mm

Zeichnungs- u. Zahlenlegende s. Blatt DLT-LGC

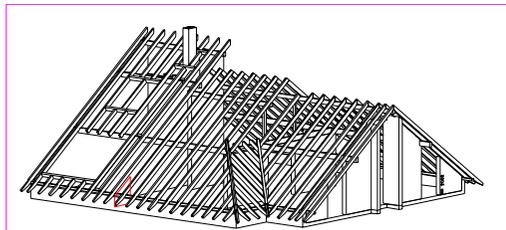

## UNBELÜFTETES DACH

Traufe mit unterseitiger Luftführung

### LWF-TV01-01

Stand: 30.11.2002, V=PT



© UEBERWY Gmbh & Co. KG