



DELTA

VARIANTE PUTZABSCHLUSS

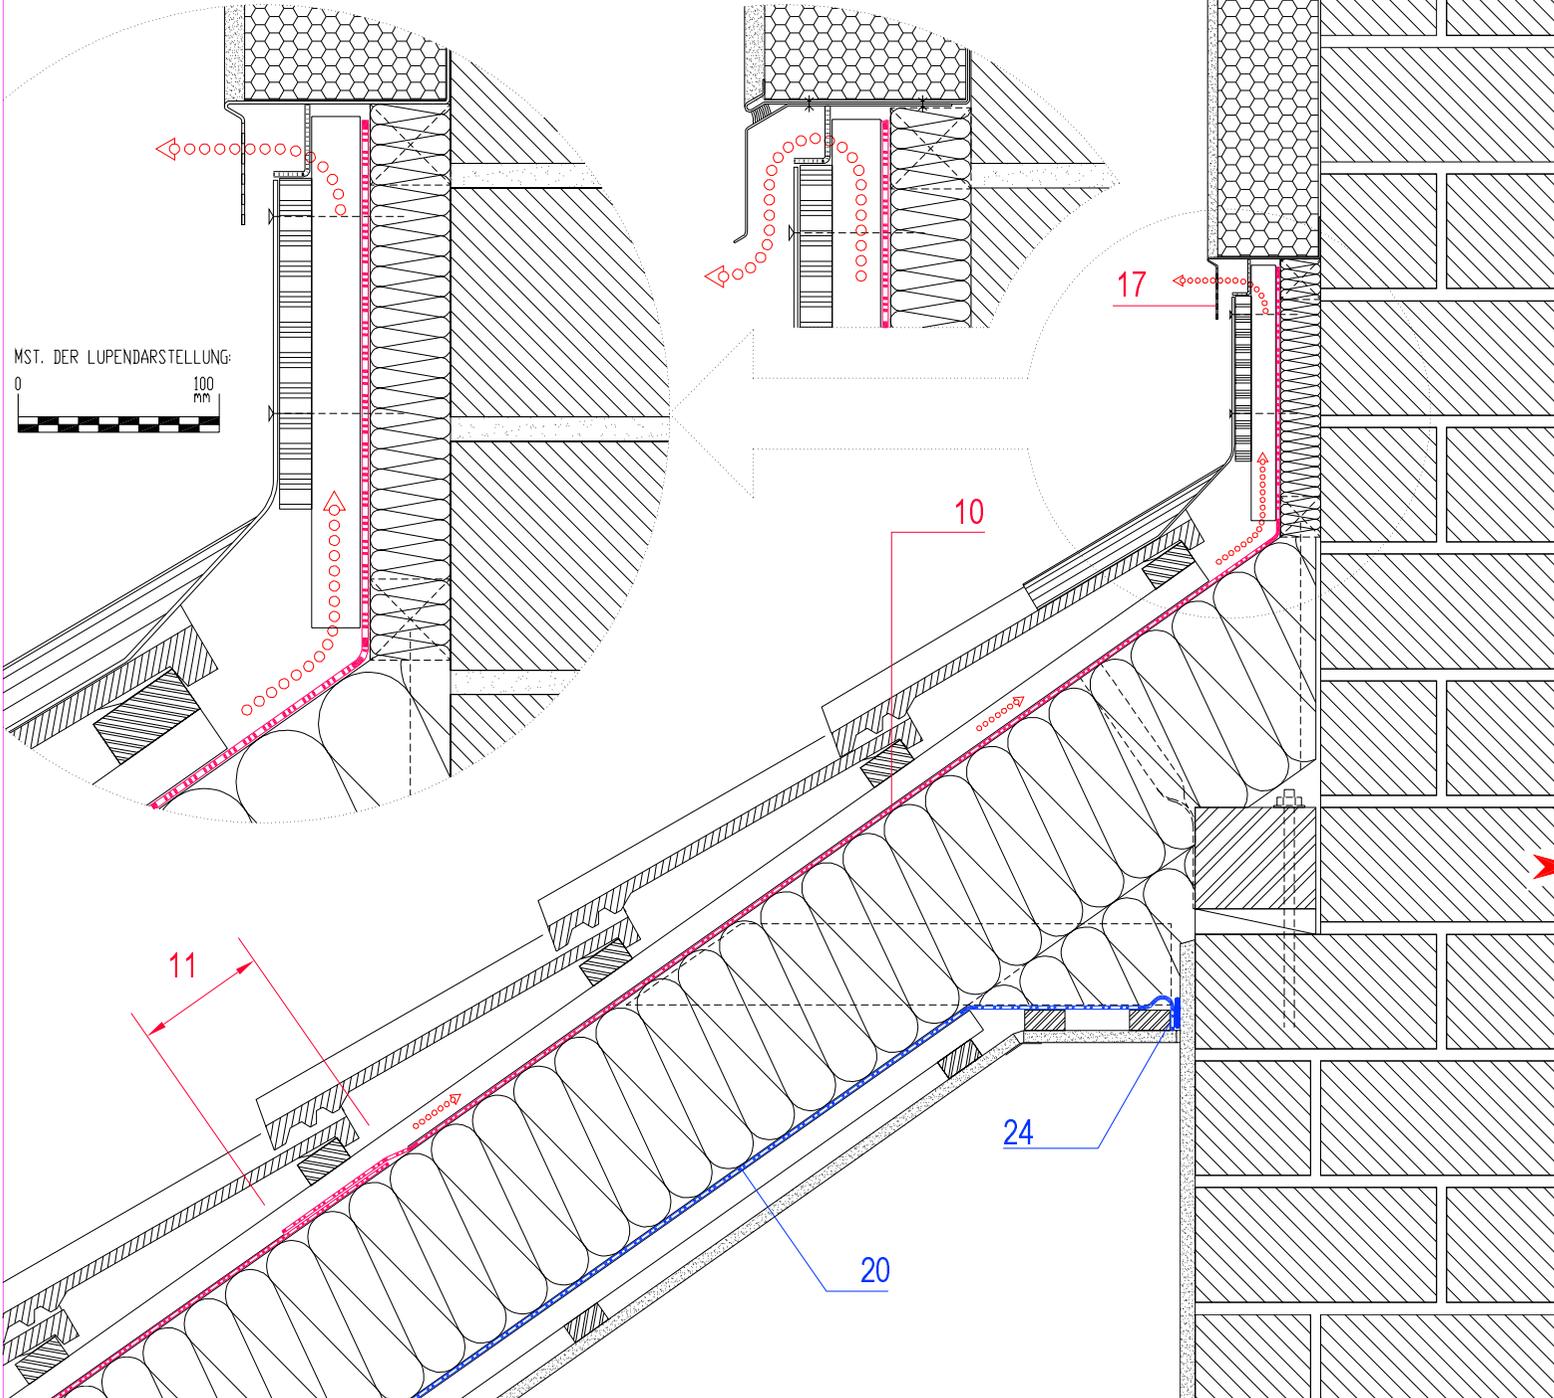

Zeichnungs- u. Zahlenlegende s. Blatt DLT-LGG

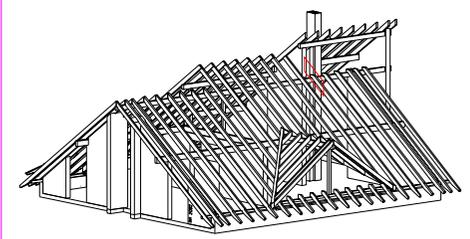

UNBELÜFTETES DACH

Wandanschluss traufseitig

LWF-WV01-01

Stand: 30.11.2002, V=PT



© BERKLEY GmbH & Co. KG