


# DELTA

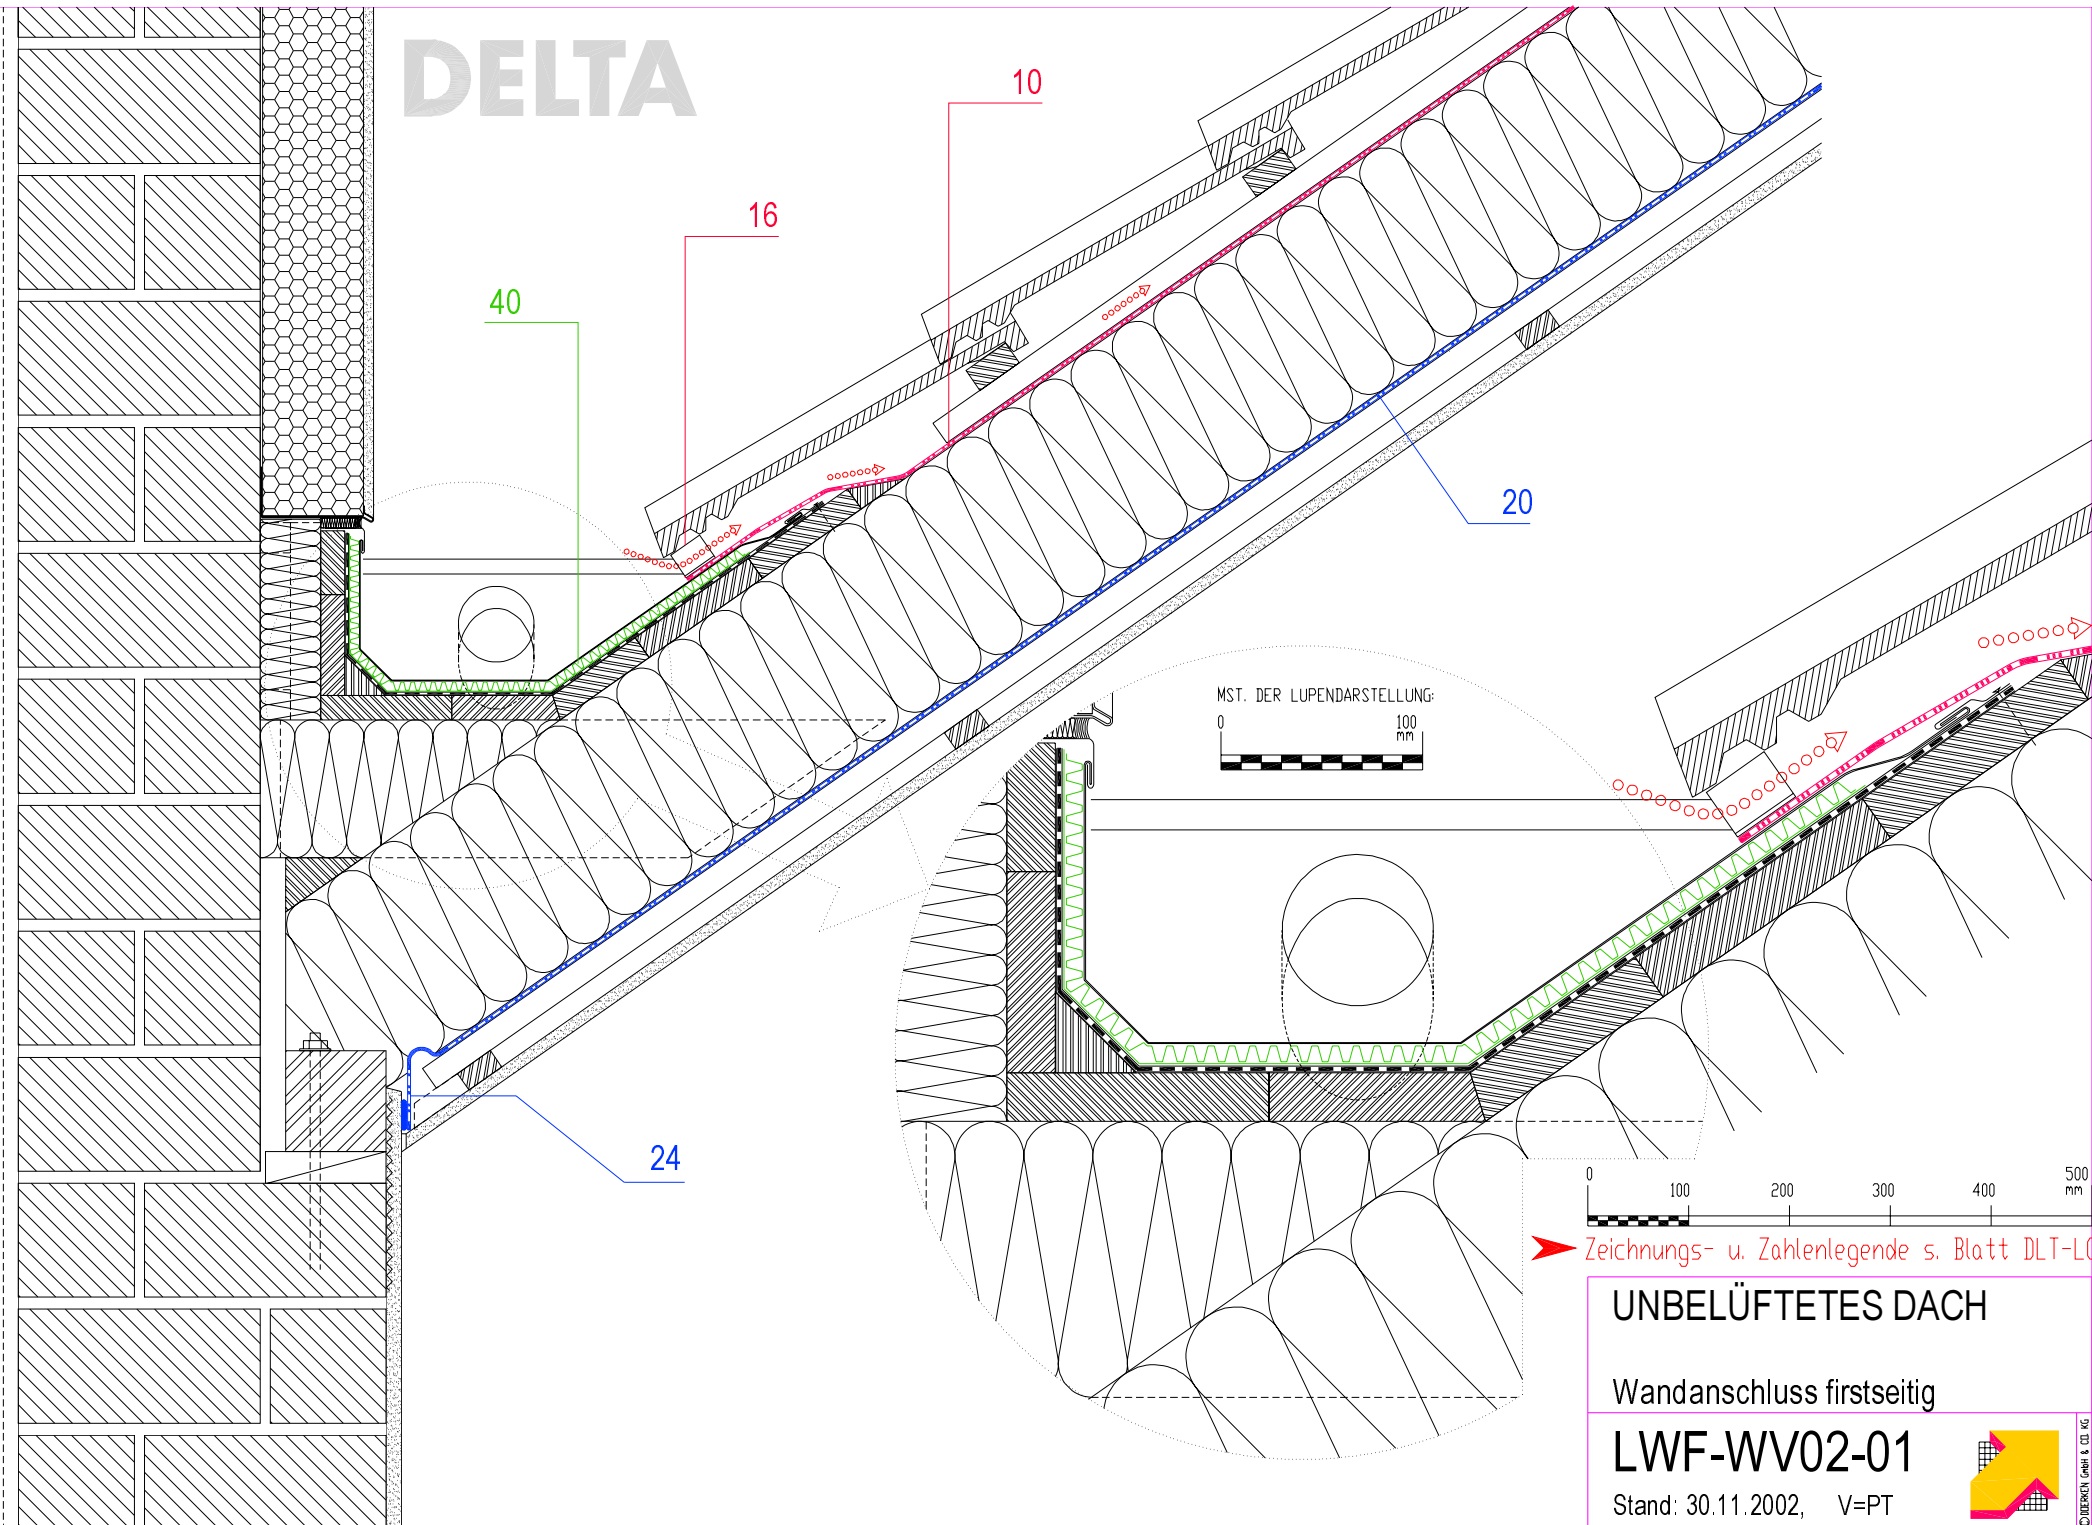

➔ Zeichnungs- u. Zahlenlegende s. Blatt DLT-LG6

## UNBELÜFTETES DACH

Wandanschluss firstseitig

### LWF-WV02-01

Stand: 30.11.2002, V=PT



© UEBERWY Gmbh & Co. KG