




# DELTA

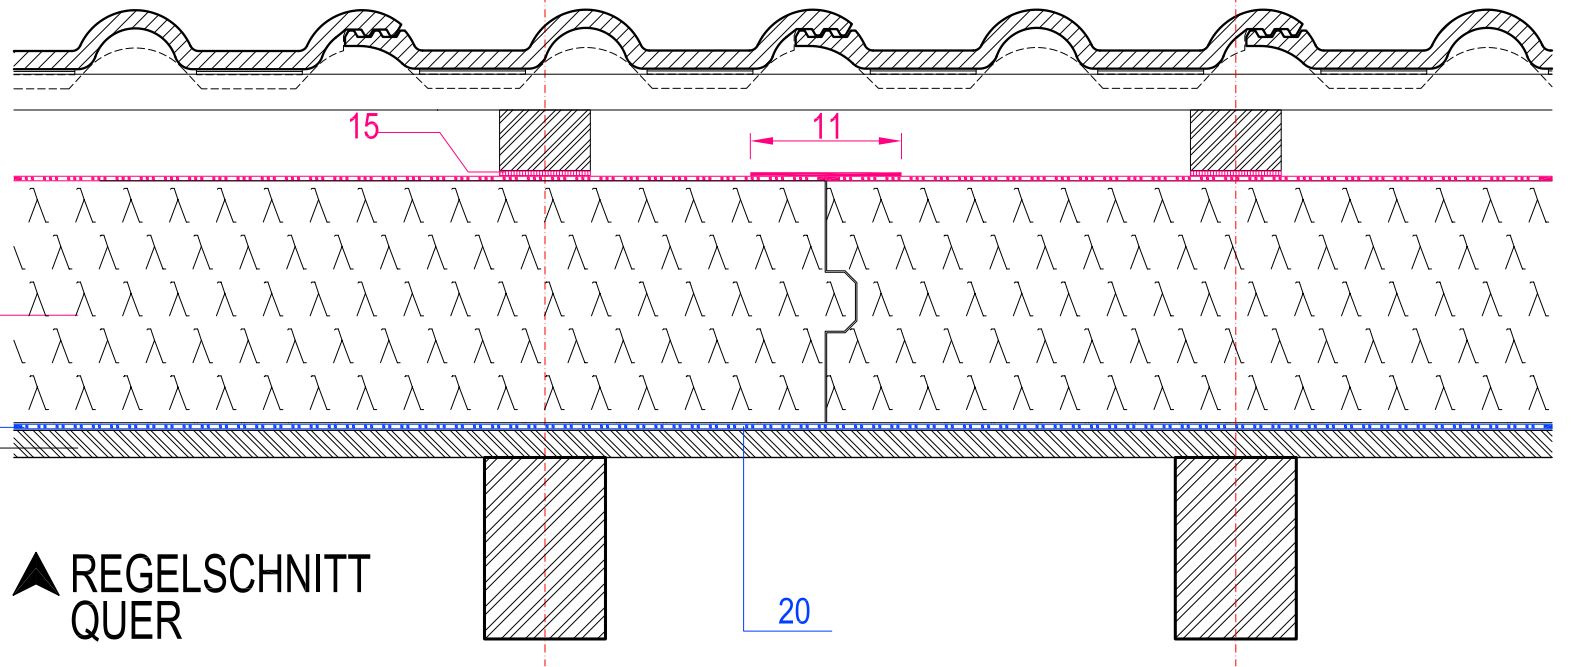

## REGELSCHNITT LÄNGS

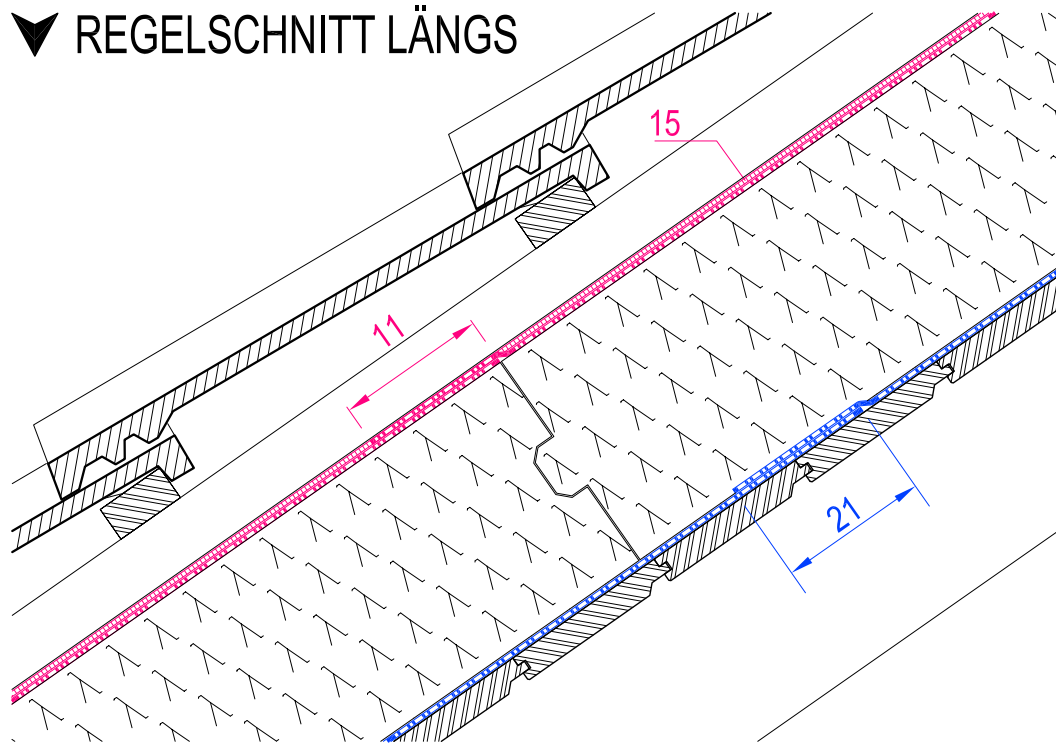

➤ Zeichnungs- u. Zahlenlegende s. Blatt DLT-LG01

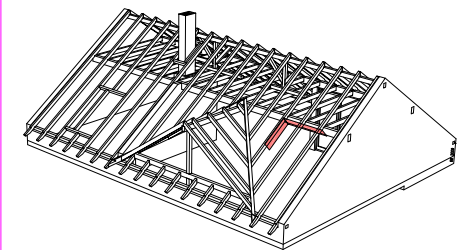

**DELTA®-MAXX POLAR AL**  
Aufsparrendämmung im Neubau

Regelschnitte

Zeichn.Nr.:  
**PAL-AV01**

Rev.:  
**02**  
20.03.2013



© DDBERGT GmbH & Co. KG