


DELTA-MAXX POLAR BAHN

DELTA-MAXX POLAR AL


Verbreiterte Konterlatte  
(ggf. stat. Nachweis)

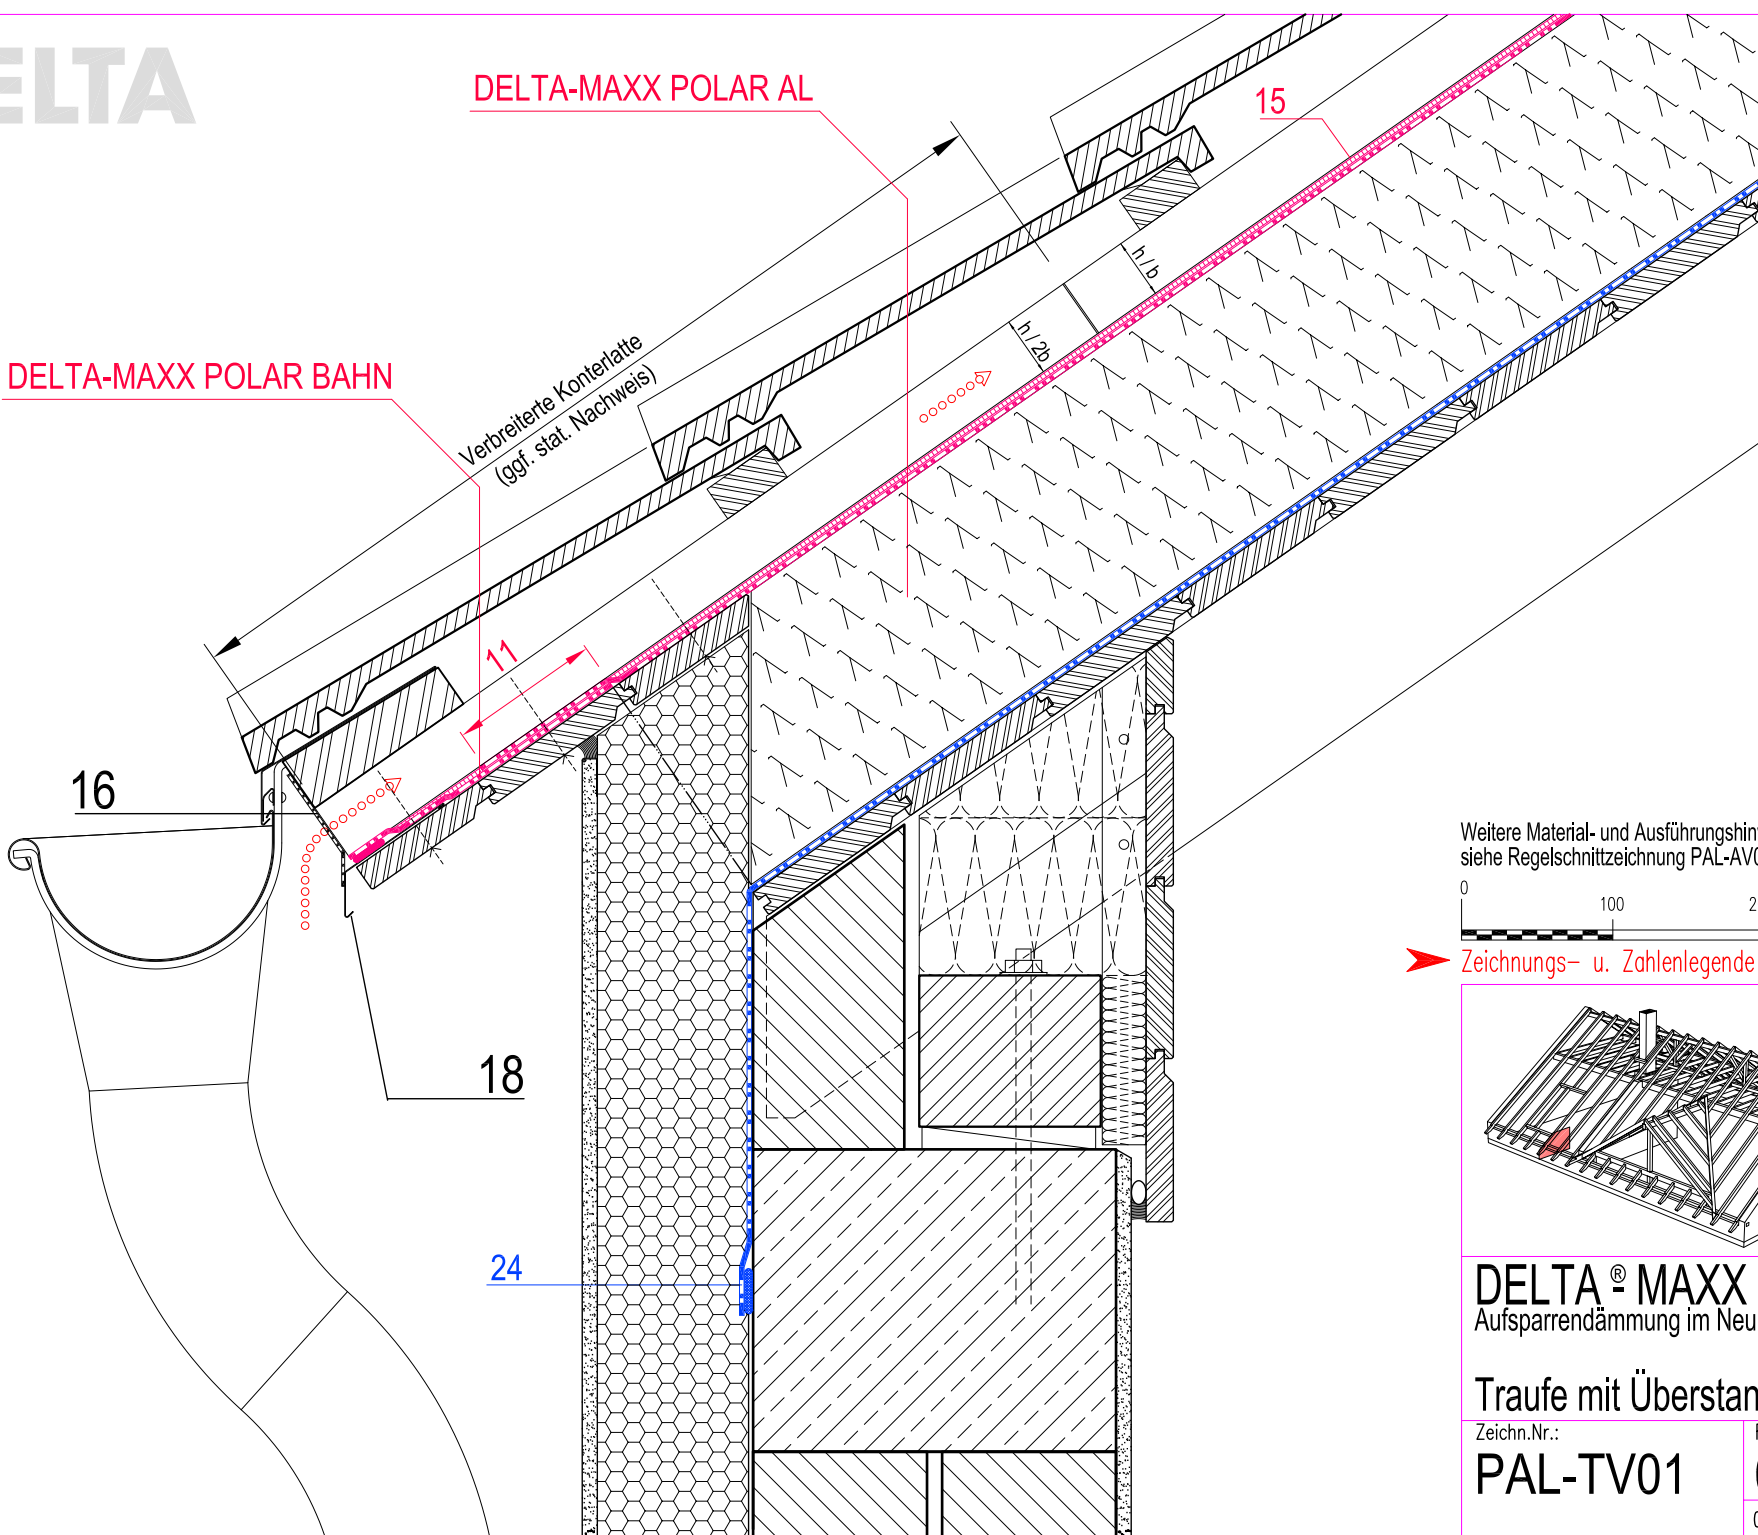

Weitere Material- und Ausführungshinweise  
siehe Regelschnittzeichnung PAL-AV01..



➤ Zeichnungs- u. Zahlenlegende s. Blatt DLT-LG01

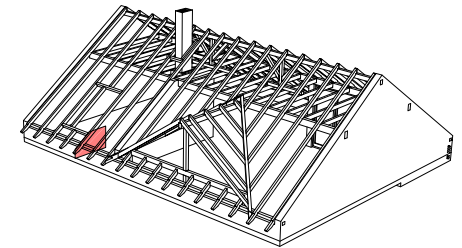

**DELTA® MAXX POLAR AL**  
Aufsparrendämmung im Neubau

Traufe mit Überstand V1

Zeichn.Nr.:  
**PAL-TV01**

Rev.:  
**03**

04.04.2013

