


DELTA-MAXX POLAR AL


DELTA-MAXX POLAR BAHN

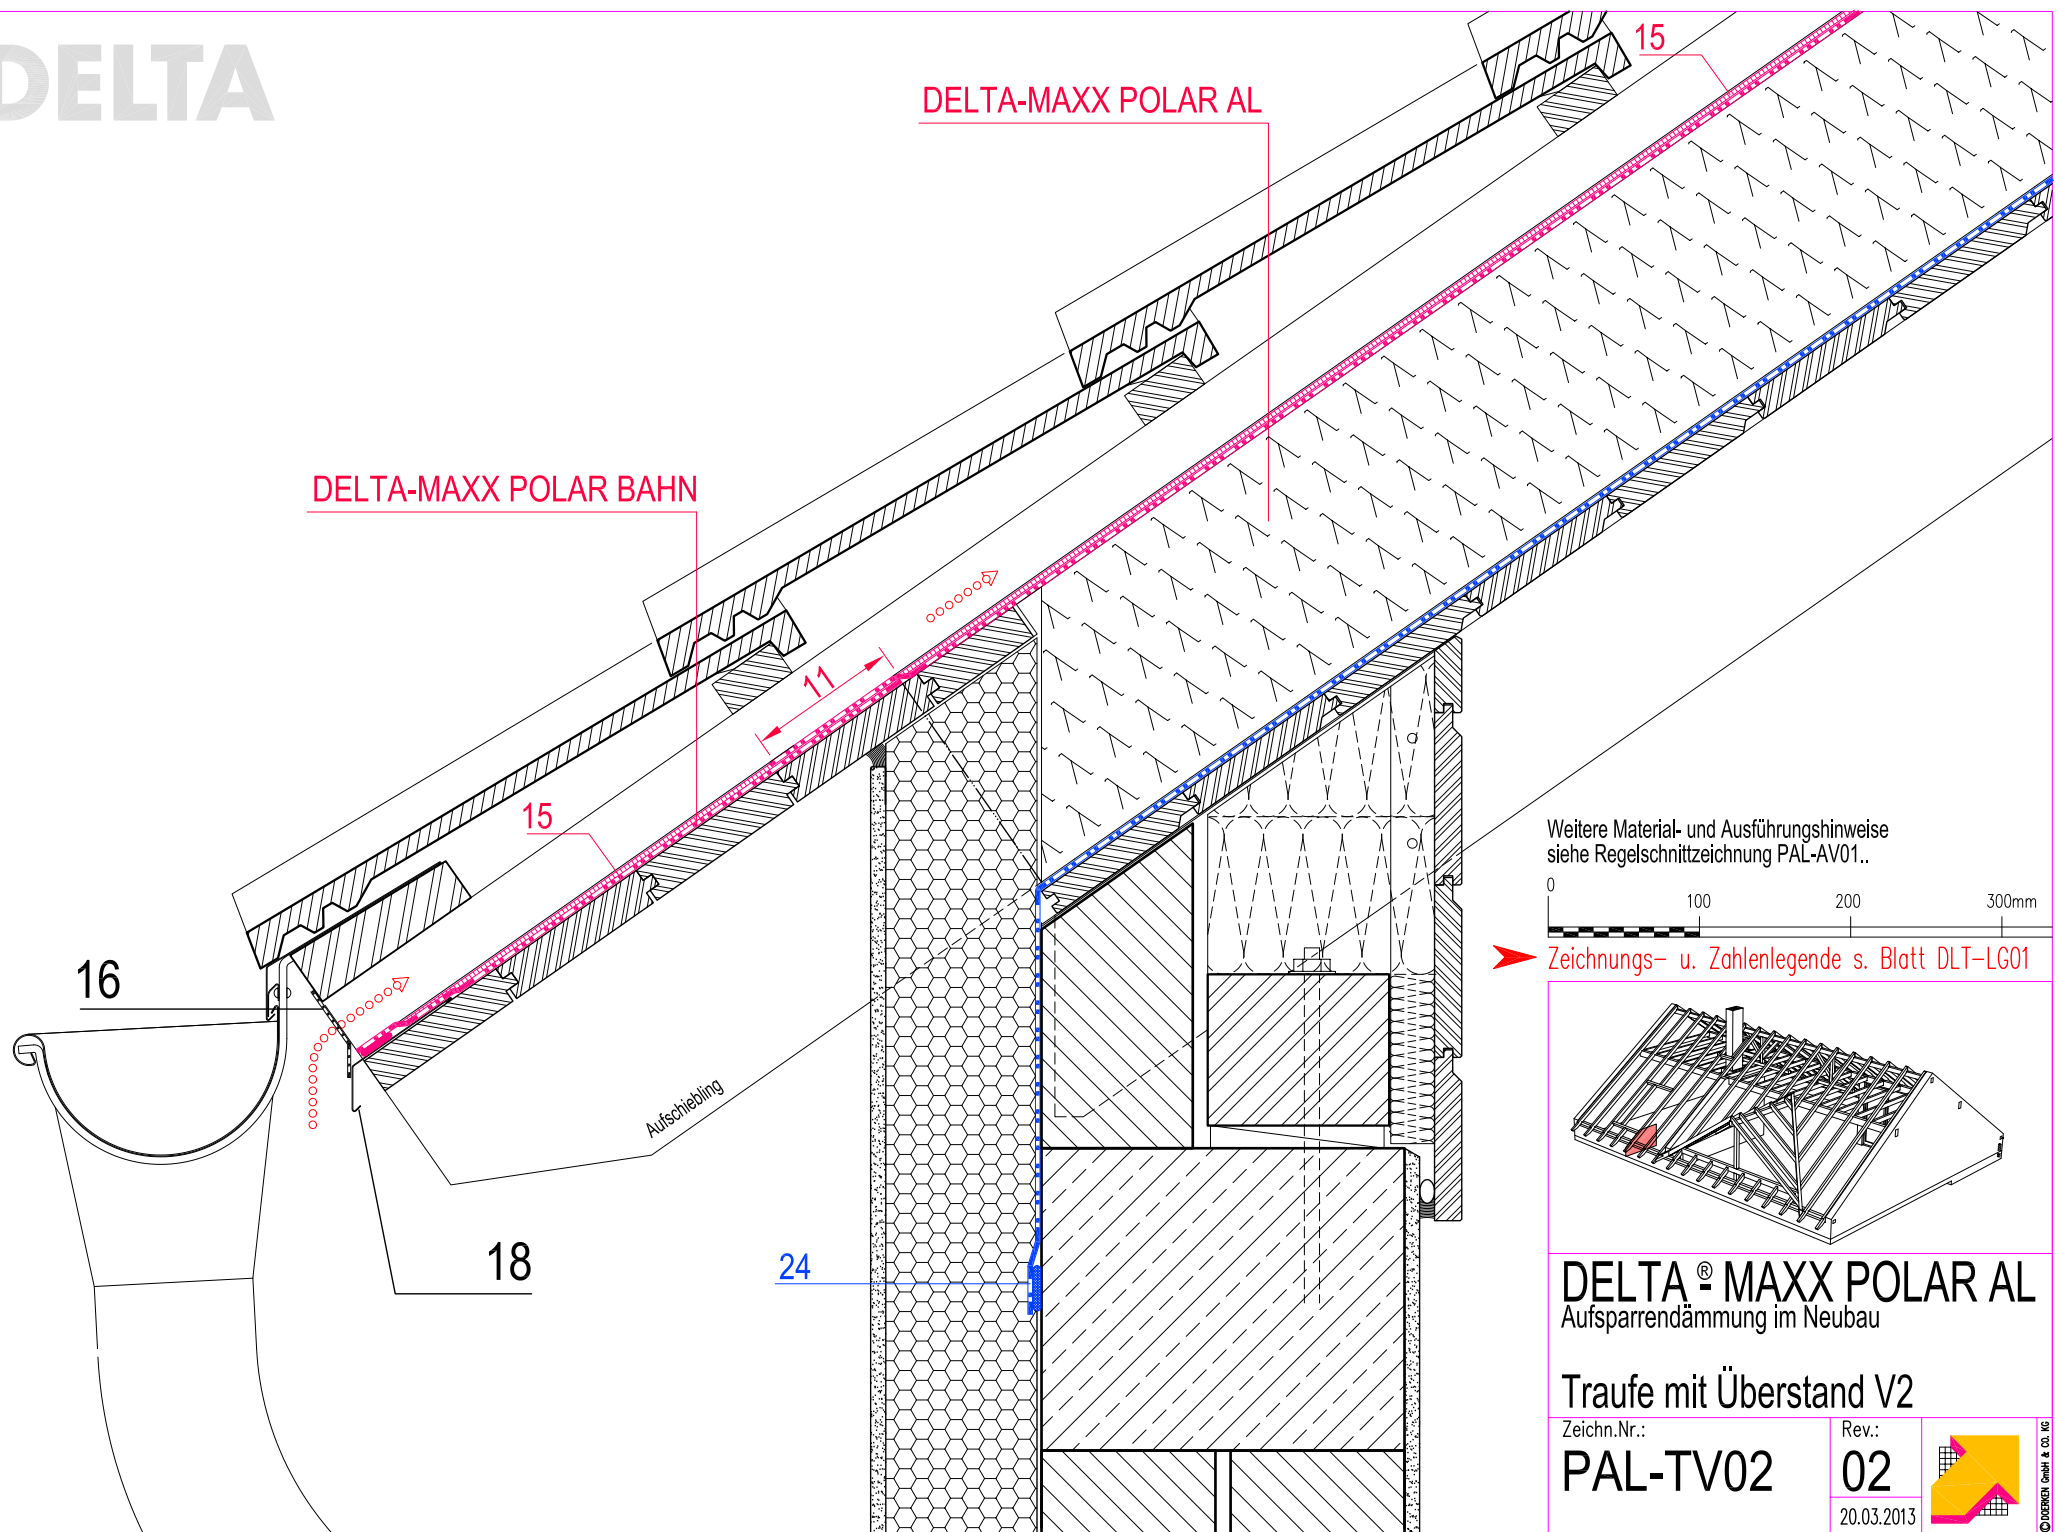

Weitere Material- und Ausführungshinweise
siehe Regelschnittzeichnung PAL-AV01..

0 100 200 300mm

➤ Zeichnungs- u. Zahlenlegende s. Blatt DLT-LG01

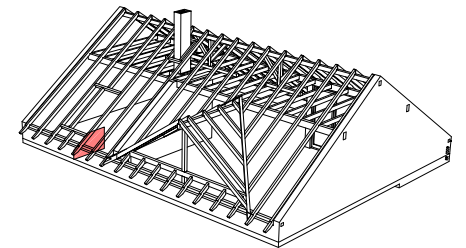

DELTA® MAXX POLAR AL
Aufsparrendämmung im Neubau

Traufe mit Überstand V2

Zeichn.Nr.:
PAL-TV02

Rev.:
02

20.03.2013

