
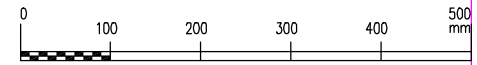


# DELTA

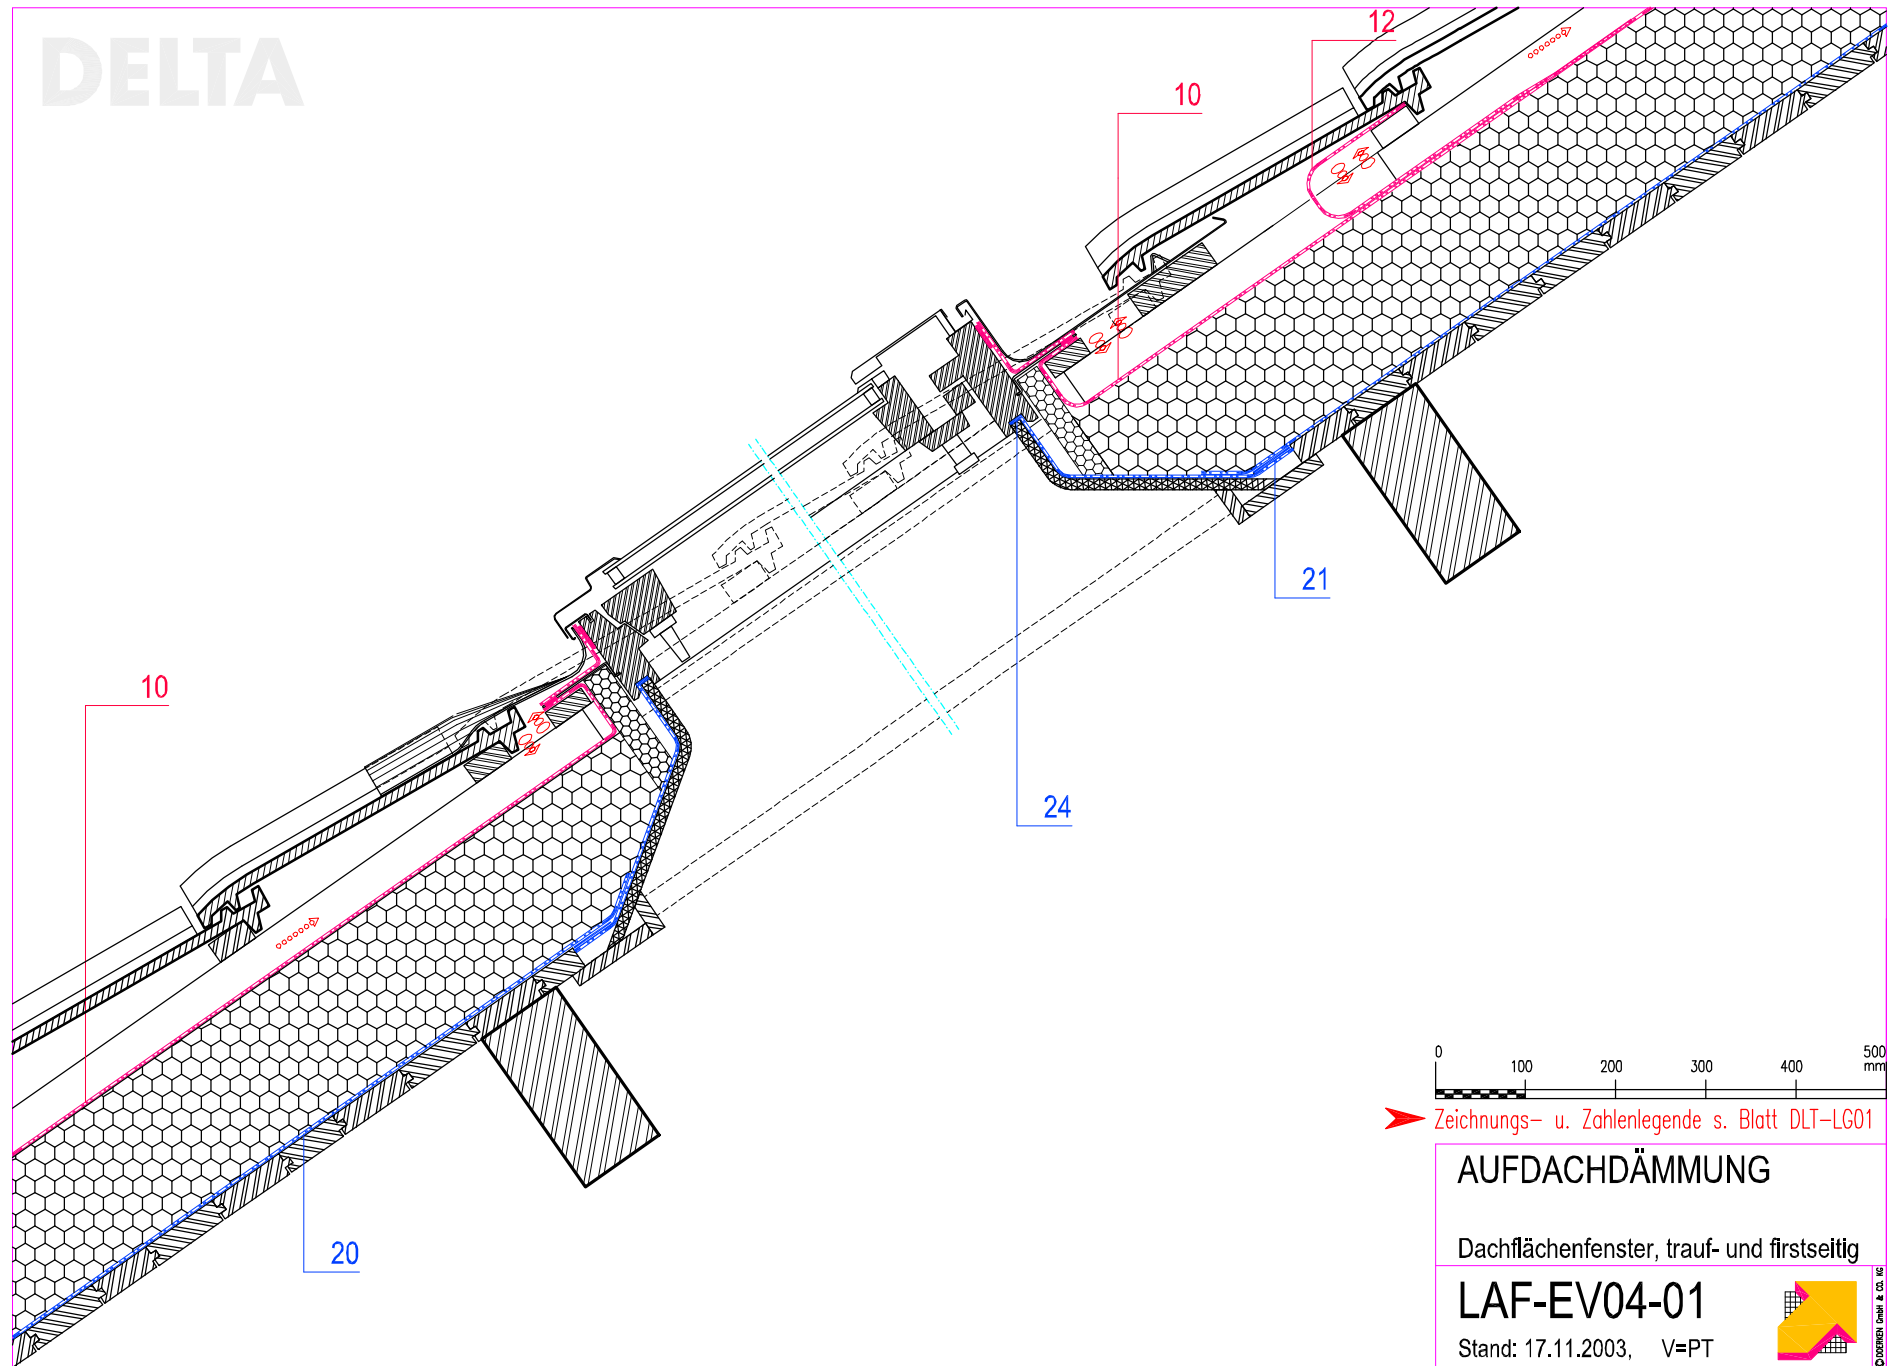

➤ Zeichnungs- u. Zahlenlegende s. Blatt DLT-LG01

## AUFDACHDÄMMUNG

Dachflächenfenster, trauf- und firstseitig

### LAF-EV04-01

Stand: 17.11.2003, V=PT



© GEBERIT DACH & CO. AG