

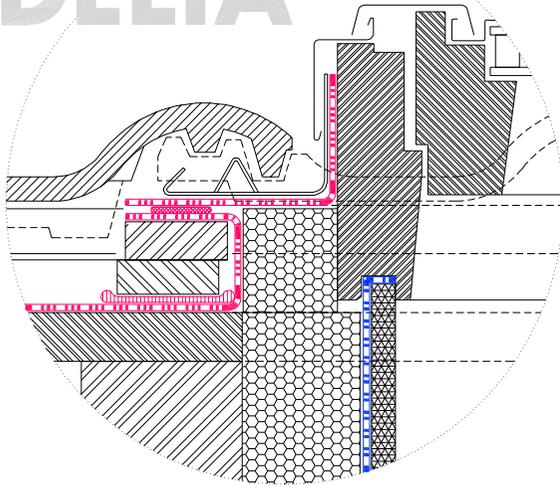


DELTA

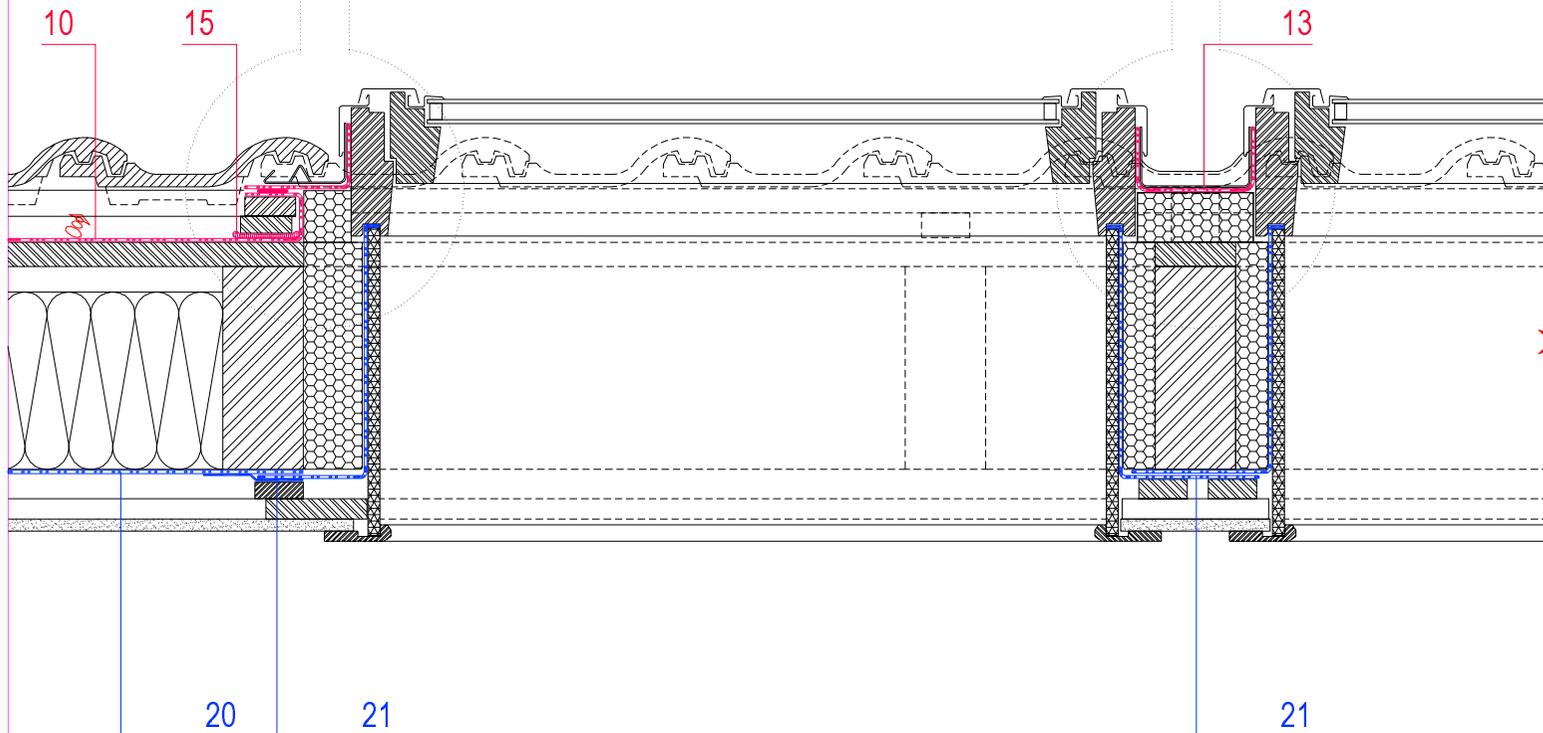


MST. DER LUPENDARSTELLUNG:
0 100 mm

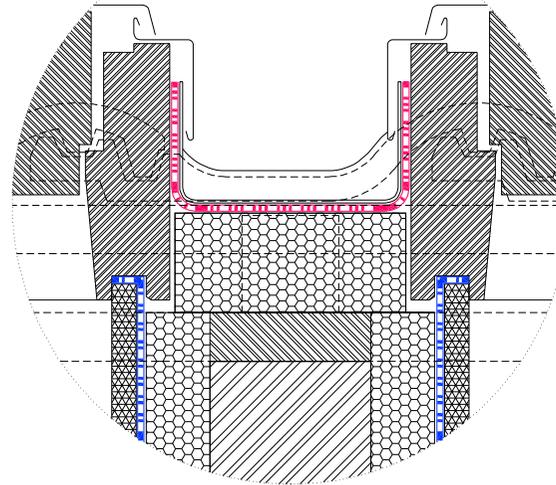

0 100 200 300 400 500 mm

➔ Zeichnungs- u. Zahlenlegende s. Blatt DLT-LG01

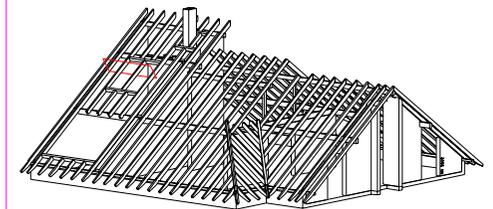

BELÜFTETES DACH
Zusatzmassnahme auf Schalung

Dachflächenfenster, seitliche Anschlüsse

SKF-EV05-01

Stand: 30.11.2002, V=PT



DÖRNER GmbH & Co. KG