
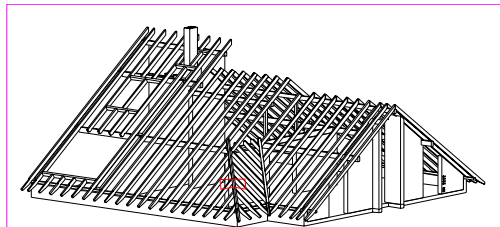


# DELTA

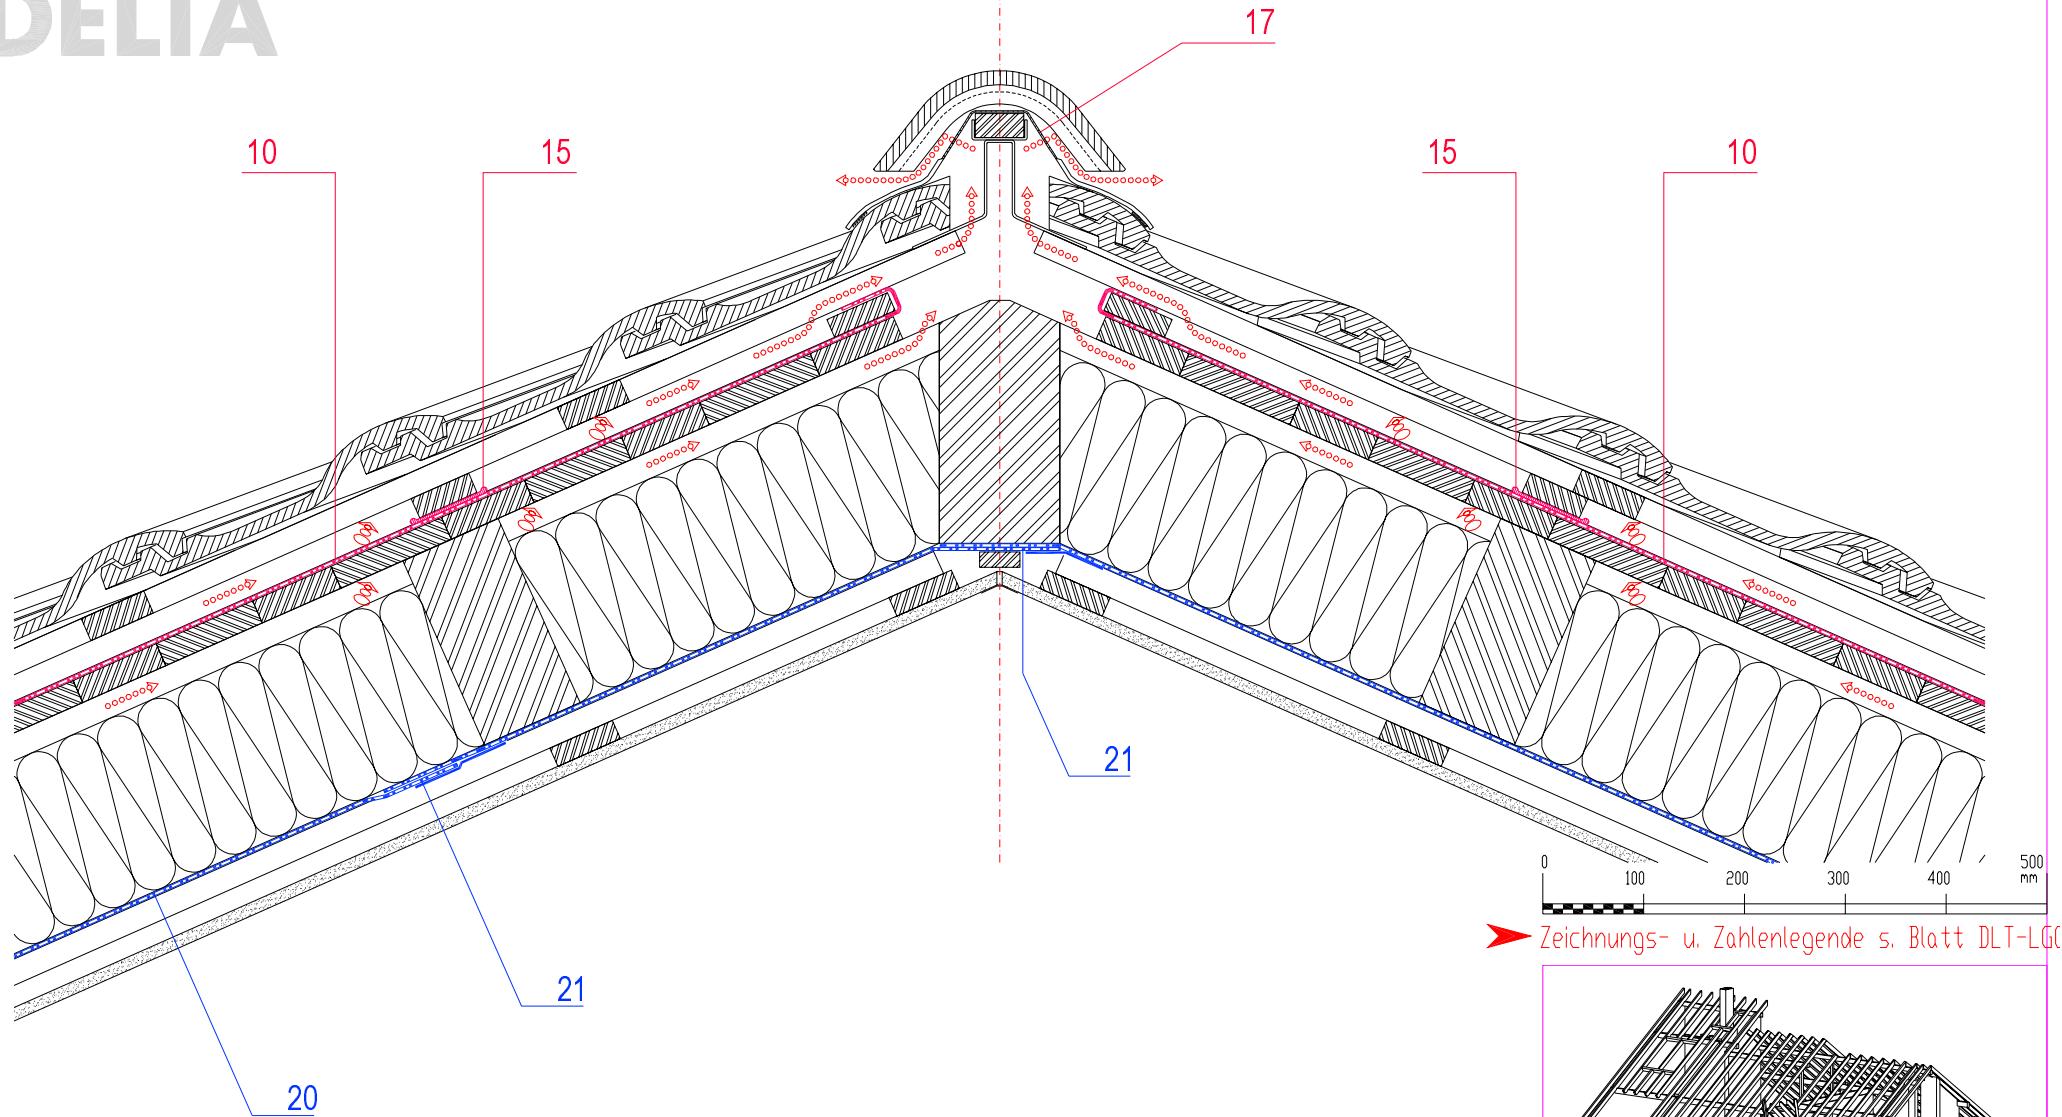

**BELÜFTETES DACH**  
Zusatzmassnahme auf Schalung  
Grat, Schnitt lotr. zum Gratsparren

**SKF-GV01-01**

Stand: 30.11.2002, V=PT

