


DELTA


MST. DER LUPENDARSTELLUNG:



VARIANTE PUTZABSCHLUSS

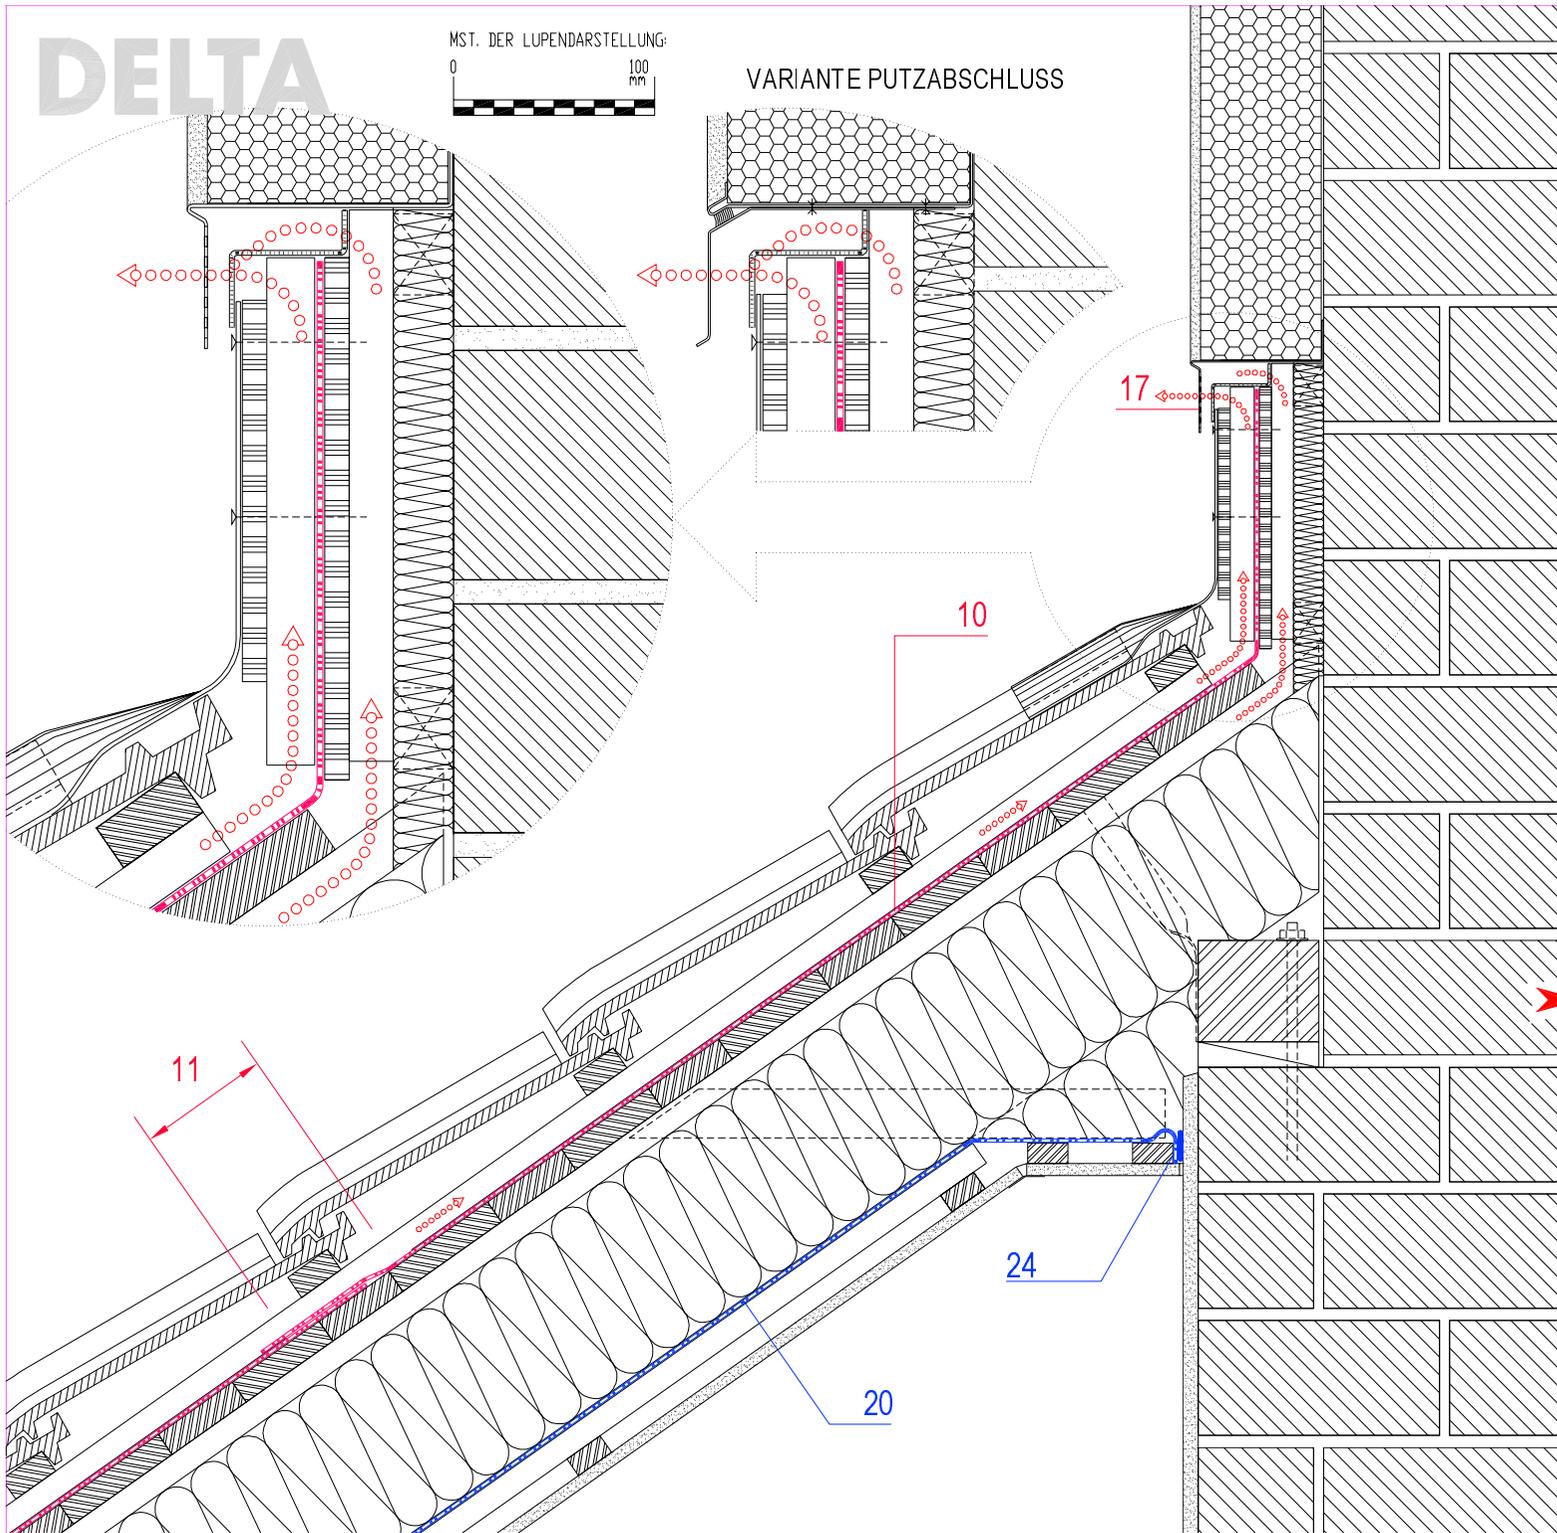

Zeichnungs- u. Zahlenlegende s. Blatt DLT-LGC

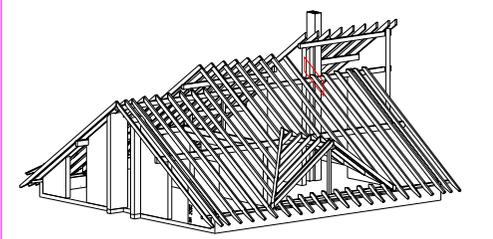

BELÜFTETES DACH
Zusatzmassnahme auf Schalung

Wandanschluss traufseitig

SKF-WV01-01

Stand: 30.11.2002, V=PT



© BERKLEY GmbH & Co. KG