

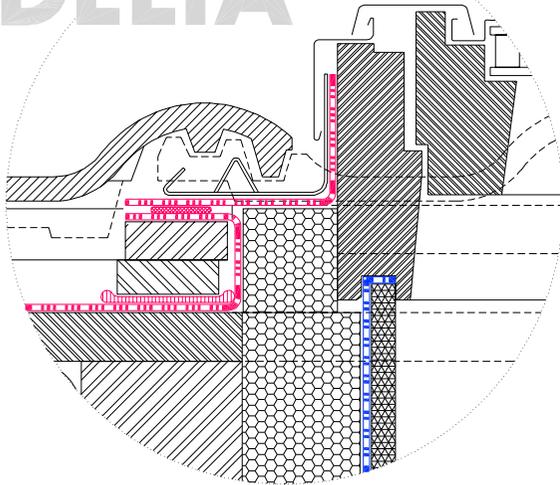



# DELTA

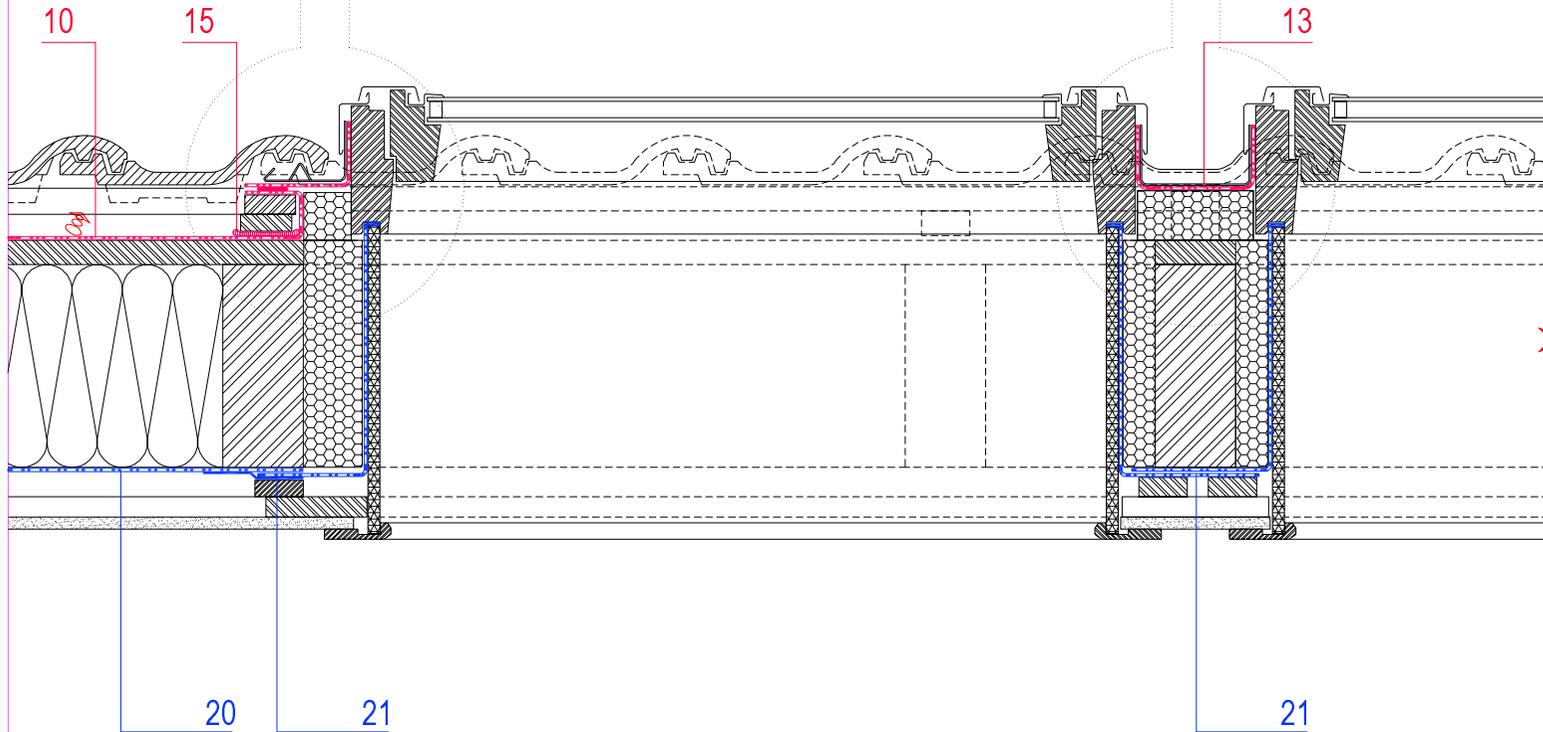

MST. DER LUPENDARSTELLUNG:  
0 100 mm

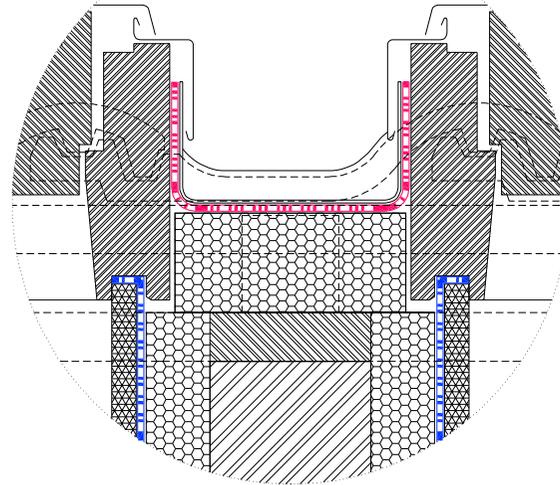

➤ Zeichnungs- u. Zahlenlegende s. Blatt DLT-LG01

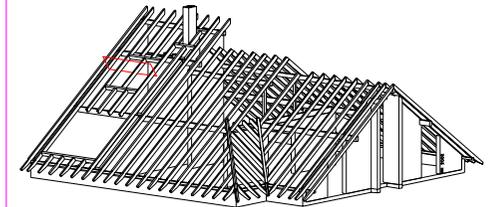

## UNBELÜFTETES DACH

Zusatzmassnahme auf Schalung

Dachflächenfenster, seitliche Anschlüsse

### SWF-EV05-01

Stand: 30.11.2002, V=PT



DÖRNER GmbH & Co. KG