



# DELTA

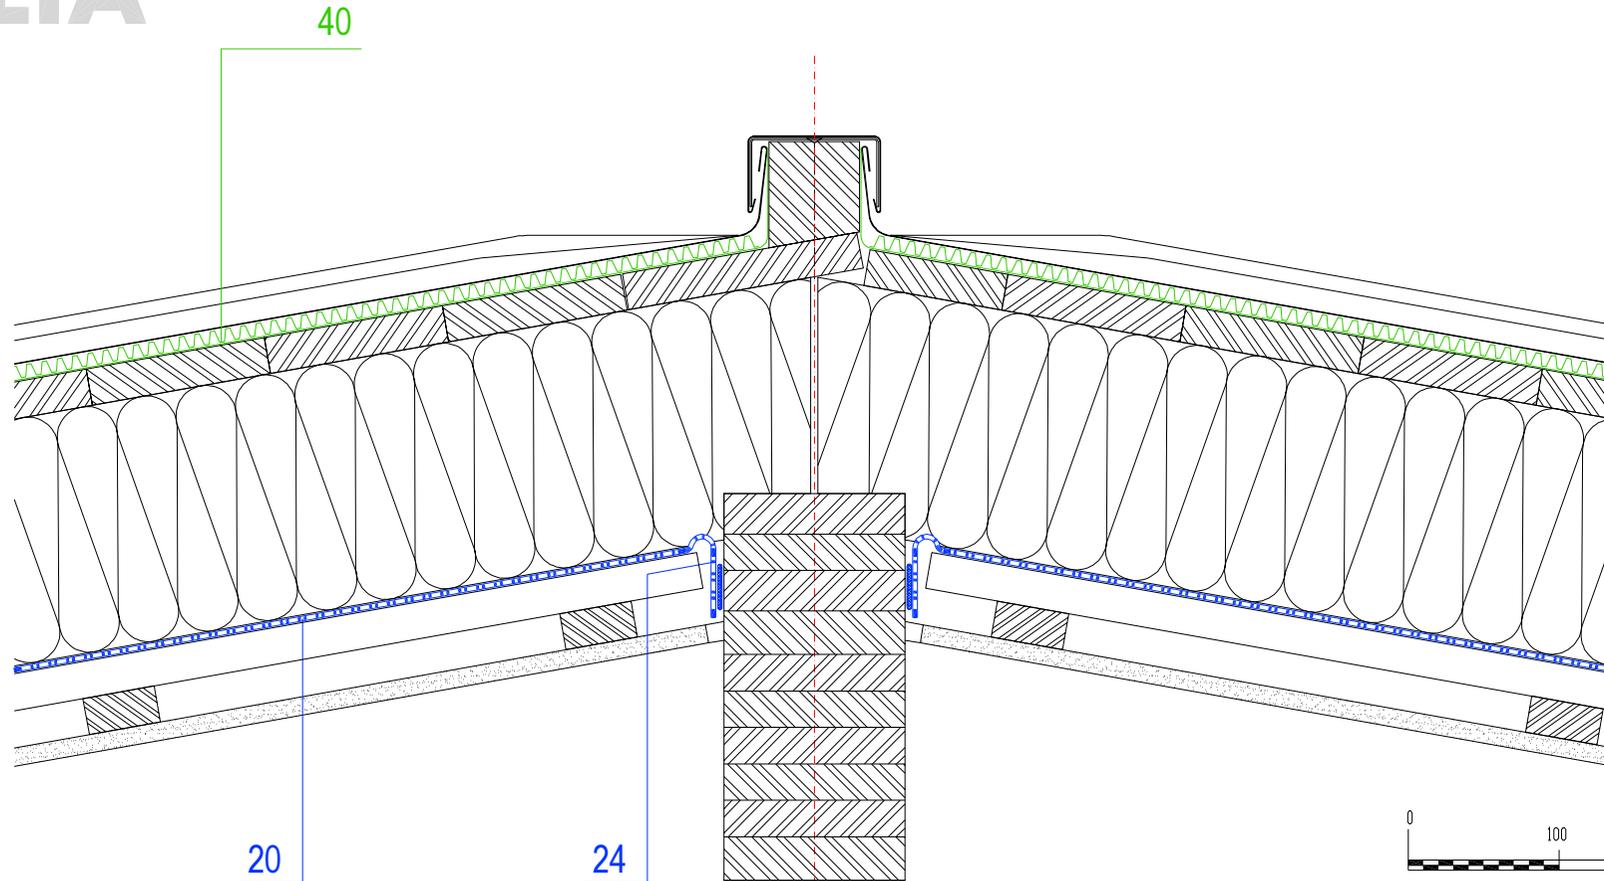

➤ Zeichnungs- u. Zahlenlegende s. Blatt DLT-LGI

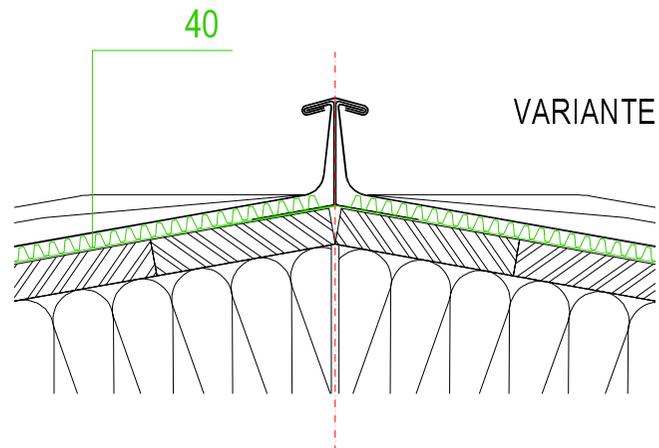

UNBELÜFTETES DACH  
MIT METALLEINDECKUNG  
Firstausbildung

**SWM-FV01-01**

Stand: 30.11.2002, V=PT

